

Centro de Rehabilitación


Canelones – Las Piedras




Proyecto Campus Integral Del Sur - Canelones

El Campus Deportivo de Las Piedras se desarrolla en el marco del Plan de Ordenamiento Territorial de la Microrregión 7, transversalizando las expresiones de las políticas sectoriales que se desarrollan en Canelones, particularmente en el Municipio de Las Piedras.


Uno de sus objetivos estratégicos es consolidar una nueva centralidad urbana de carácter especializado, dotando a la ciudad de equipamientos deportivos, de esparcimiento y recreación alternativa para el entorno.

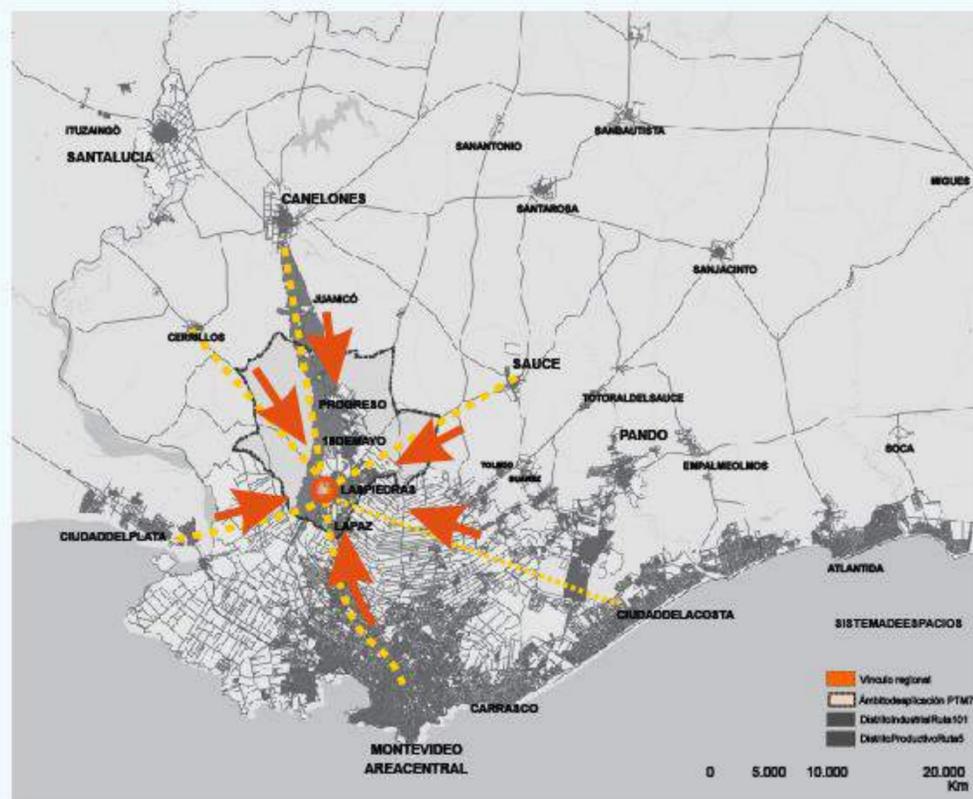

Ubicación regional

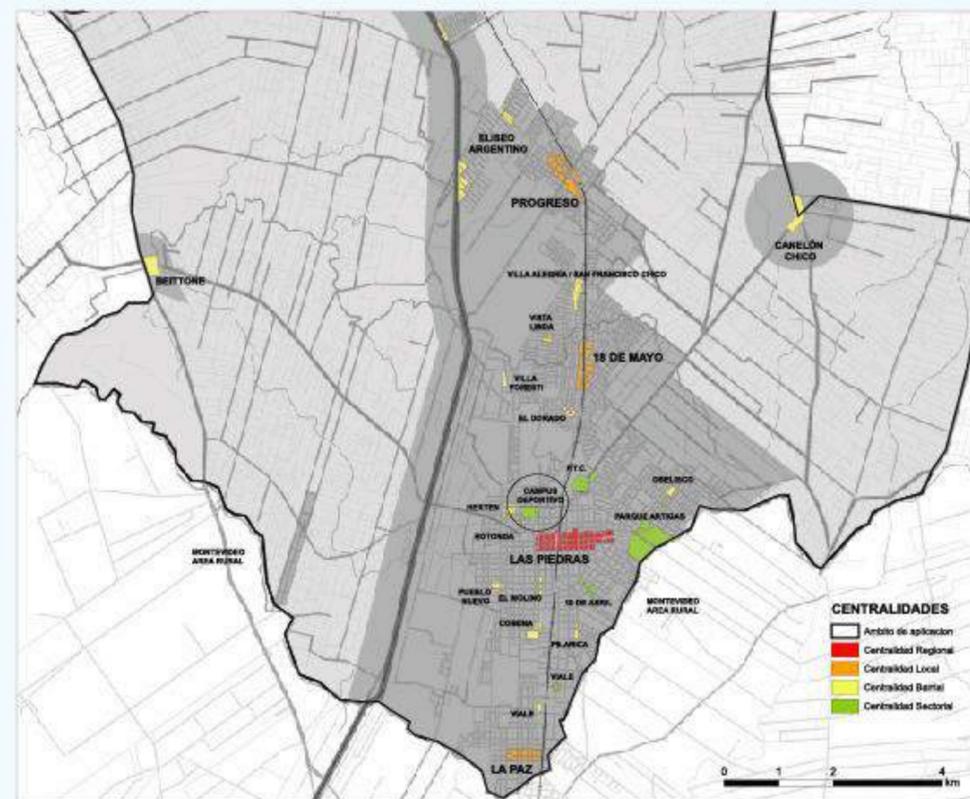

Ubicación microrregional

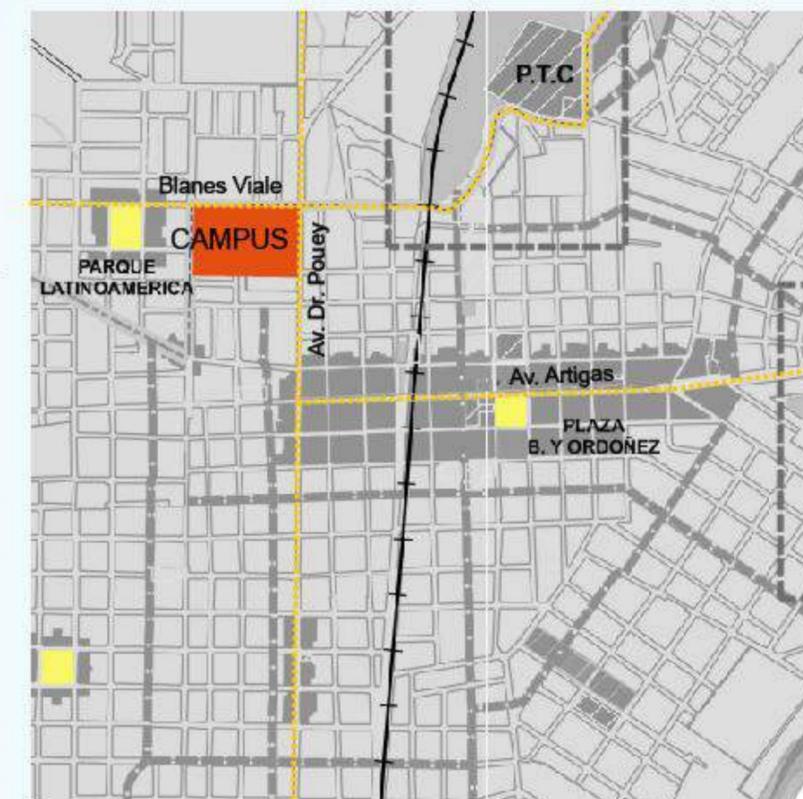

Ubicación local

En un área total de seis hectáreas de espacio público con coordinación público-privada, se concentra la actividad deportiva con articulación regional. Su finalidad más específica y concreta busca satisfacer el déficit de equipamiento deportivo y recreativo para la población de la microrregión, promoviendo su gestión pública y privada, logrando espacios seguros y accesibles, que mejoren la calidad de vida de los canarios y las canarias.





■ Obras ejecutadas

■ obras proyectadas




Centro de Rehabilitación



Antecedentes

- El 30 de mayo de 2019 se firmó un convenio entre ASSE y la IMC para la creación de un Centro de Rehabilitación en el predio del Polideportivo de Las Piedras.
- En 2019, iniciaron los talleres participativos del Centro.
- Se creó la Fundación Amigos del Centro.
- Se desarrollaron los deportes adaptados en el Polideportivo de Las Piedras, que cuenta con infraestructura totalmente accesible.

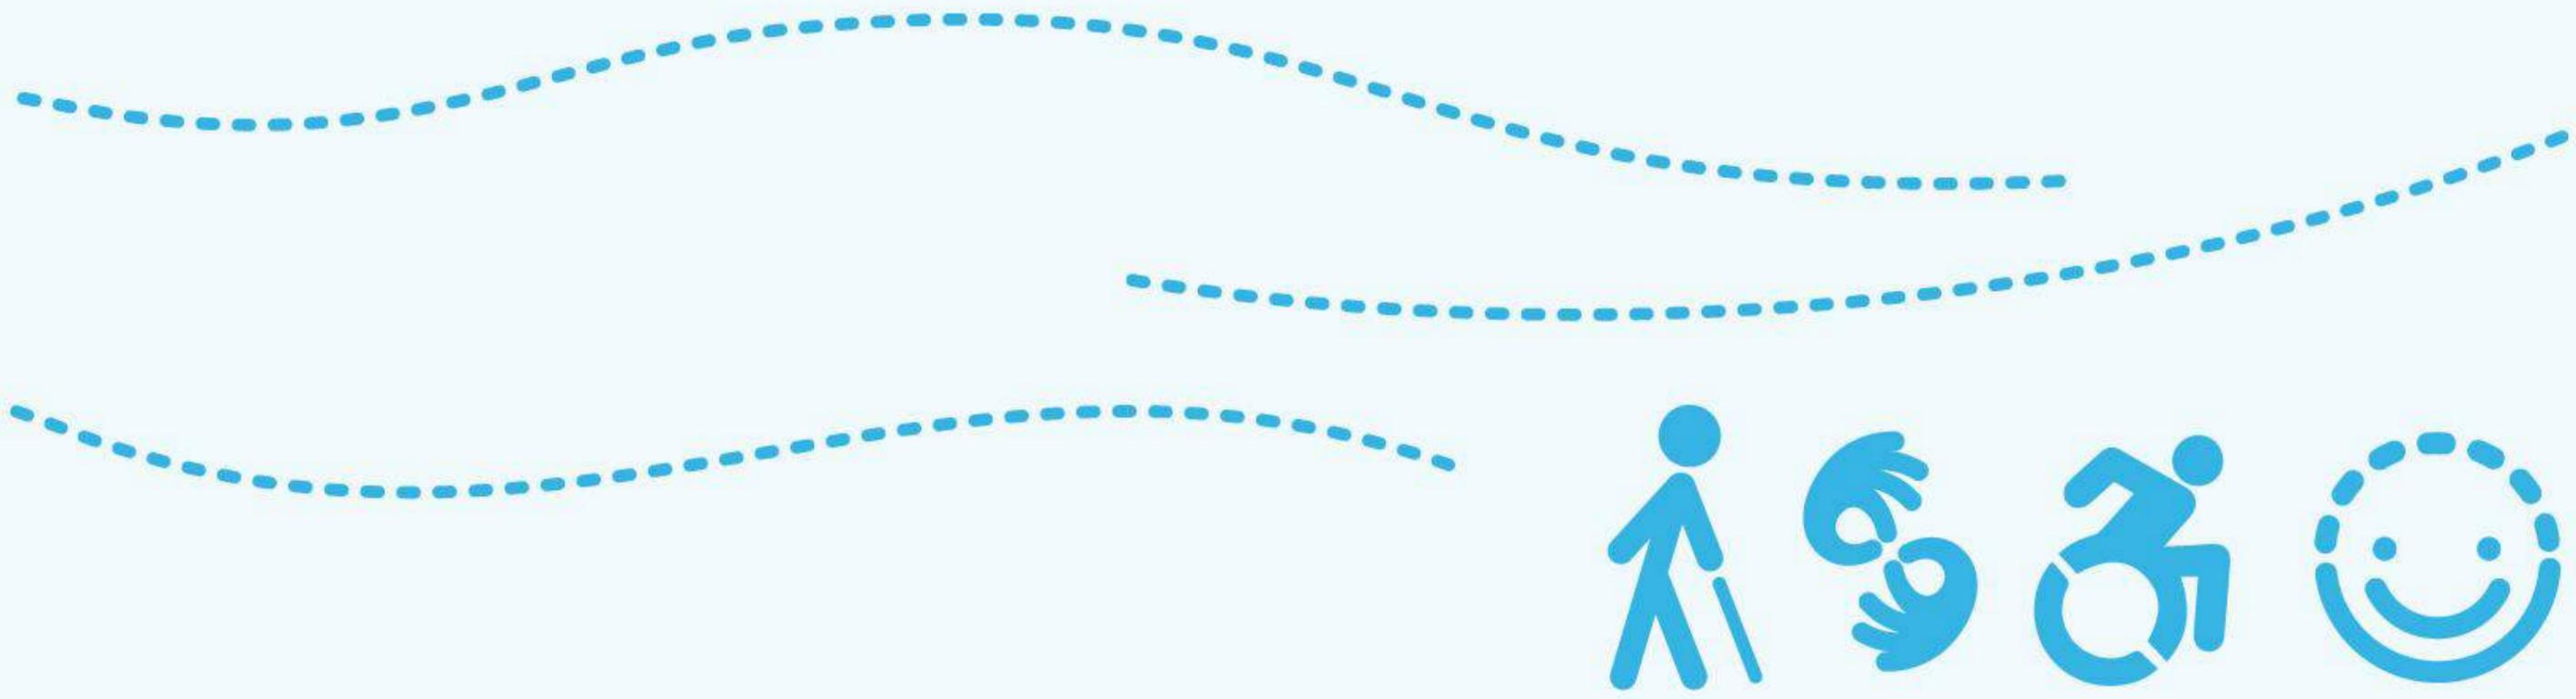


Objetivo del Centro


- Mejorar el acceso de las personas con deficiencias neuro-músculo-esqueléticas y en situación de discapacidad, incluyendo a sus familias, a procesos de rehabilitación integral con calidad y oportunidades, mediante el fortalecimiento, la diversificación y la articulación de la oferta de prestaciones de rehabilitación para los afiliados ASSE.

Área de influencia

- Será un centro de rehabilitación física y psicofísica integral que brindará asistencia principalmente en las zonas de influencia de Canelones norte y oeste, Montevideo noroeste, el eje del corredor de la Ruta 5 (Florida, llegando hasta Durazno) y centro-sur, región metropolitana extendida.
- Dicha área de referencia será para los pacientes que se beneficien de una rehabilitación de tercer nivel de complejidad. En dicha zona viven aproximadamente 339.000 usuarios de ASSE. Para el segundo nivel de complejidad será de referencia para el departamento de Canelones con excepción de Ciudad de la Costa y Costa de Oro (mantendrán como referencia la Casa de Gardel en el marco de la Red).

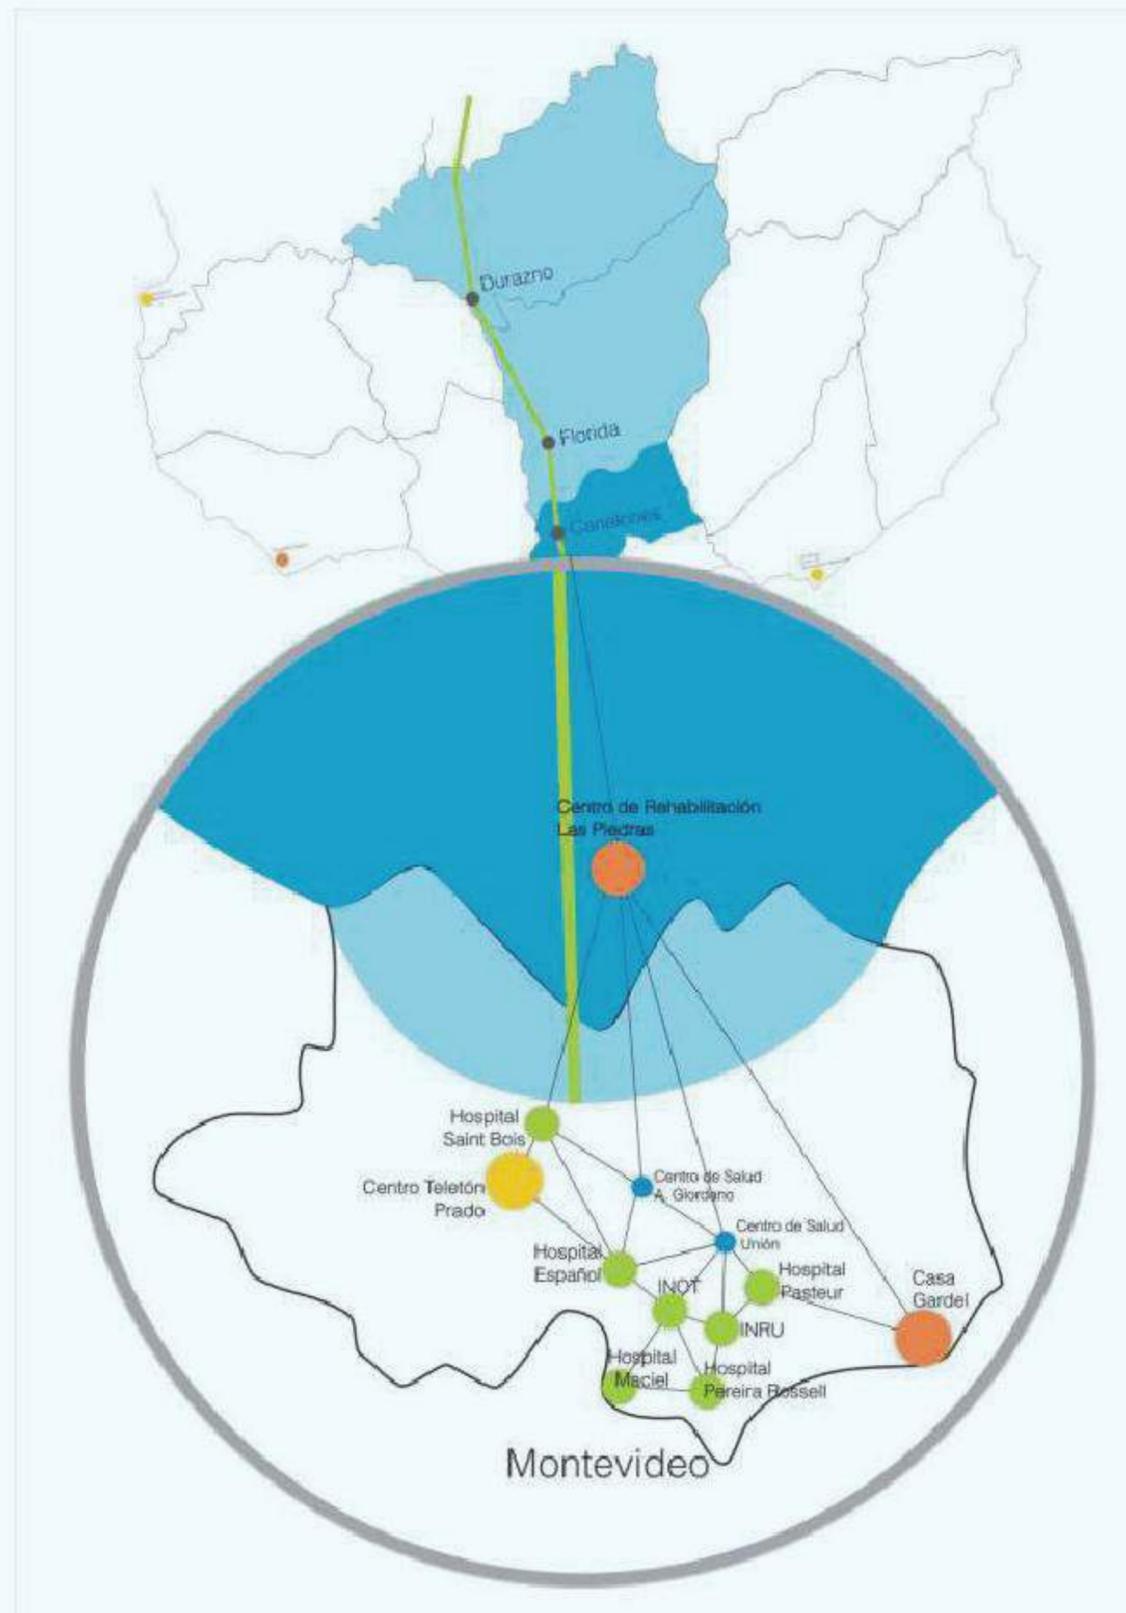

Proyecto arquitectónico general

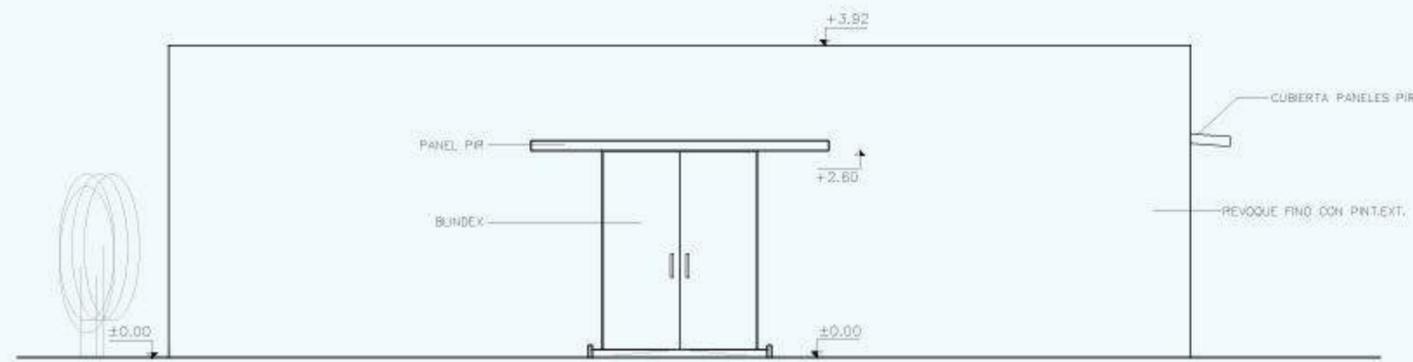


FACHADA
ESC. 1/100



CORTE A-A
ESC. 1/100

PLANTA BAJA
ESC. 1/100

Proyecto arquitectónico general - 1^{era} etapa de ejecución

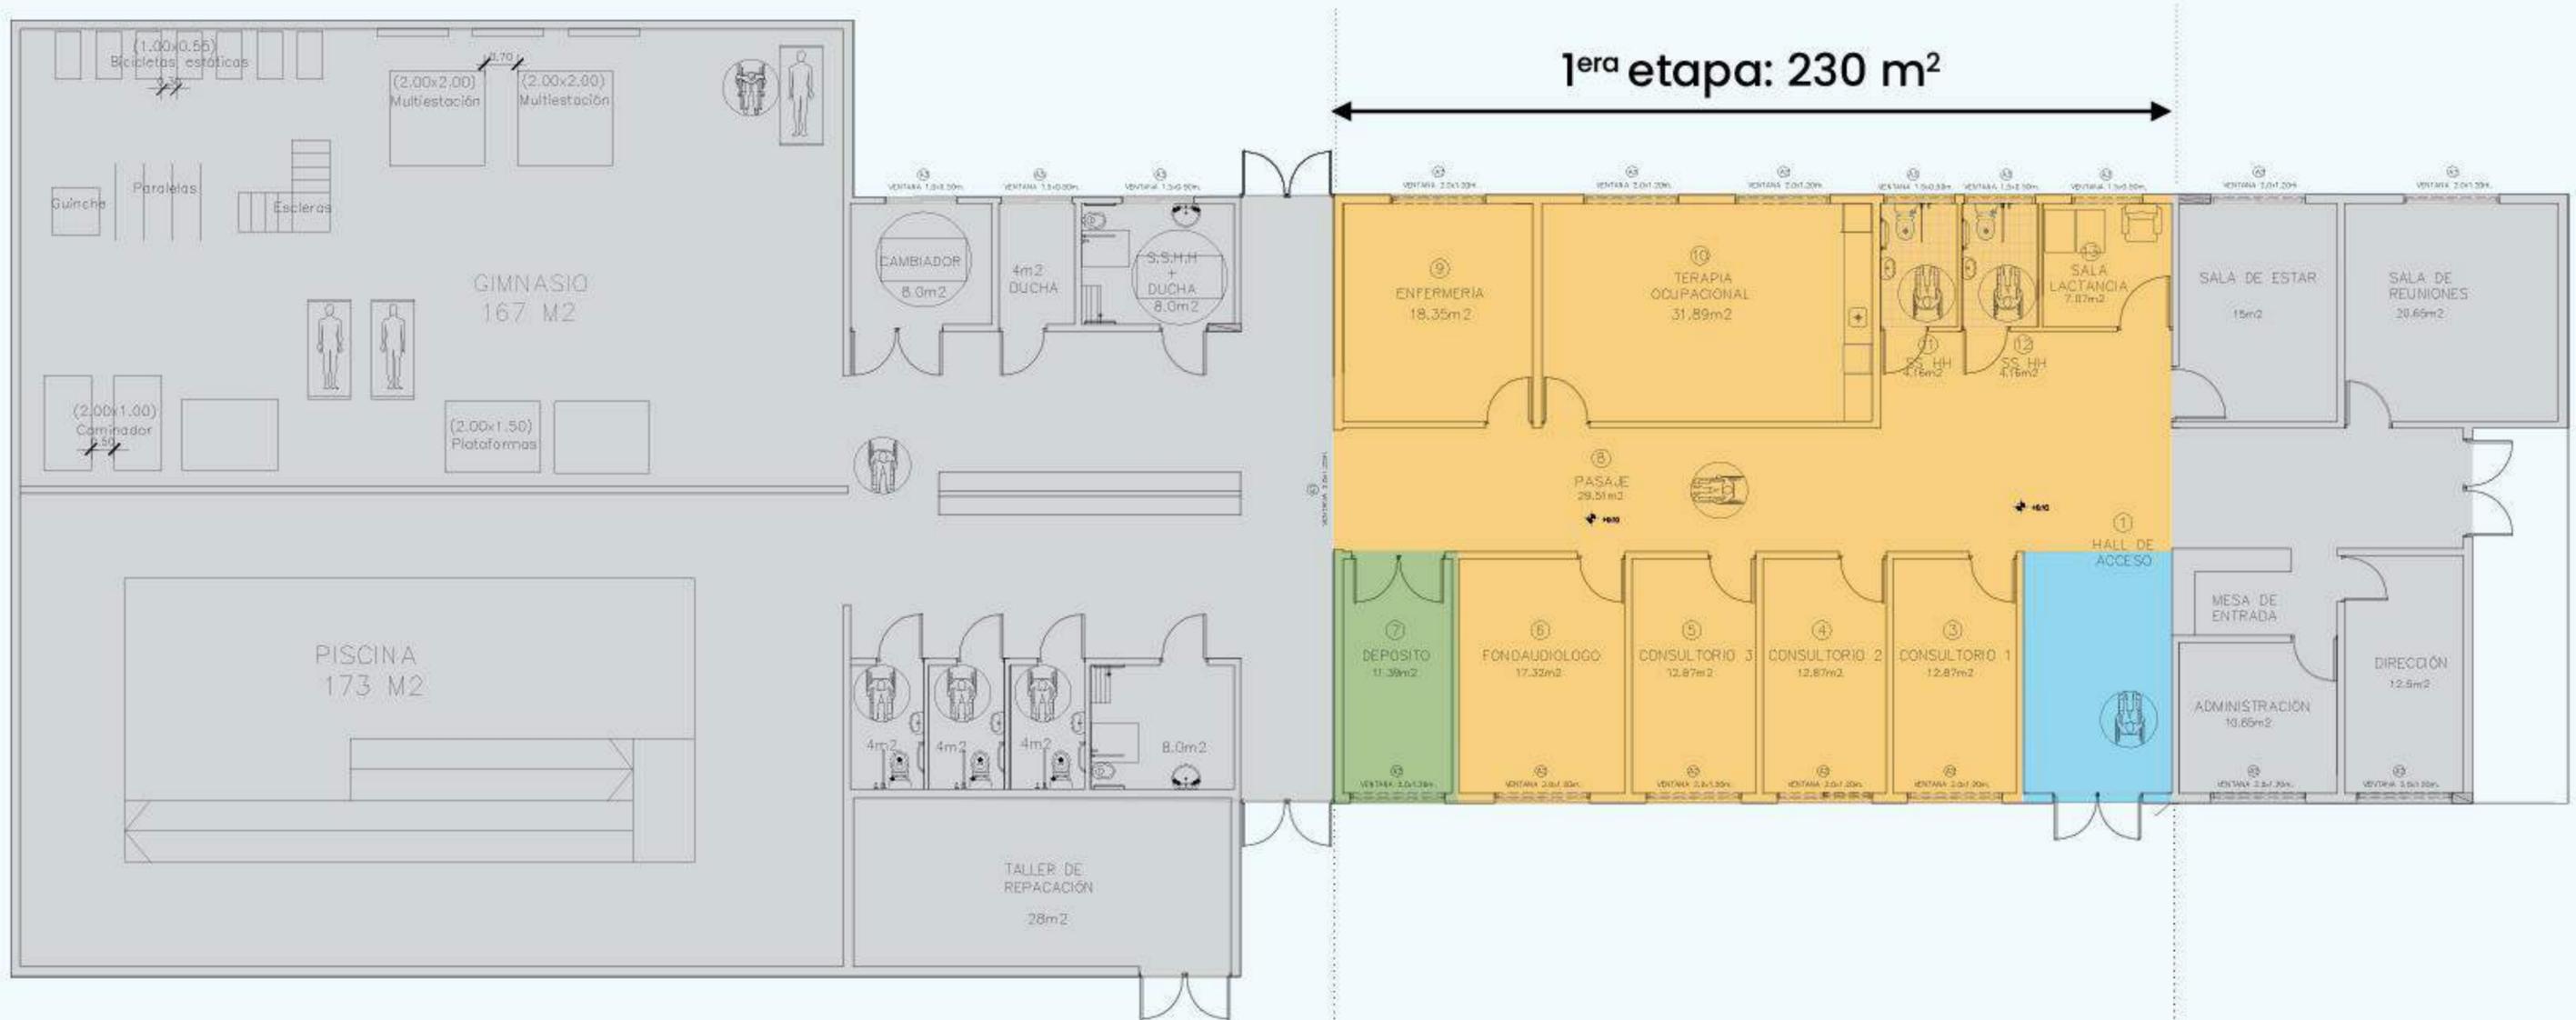

■ Área Policlínica


■ Área Espera

■ Área Servicios

- Sala de espera: 16 m²
- Enfermería: 18 m²
- Tres consultorios: 12.8 m² c/u
- Terapia ocupacional: 32 m²

- Fonoaudiólogo: 17 m²
- Sala de lactancia: 7 m²
- Depósito: 12 m²
- Circulación: 28.5 m²

1^{era} etapa de ejecución

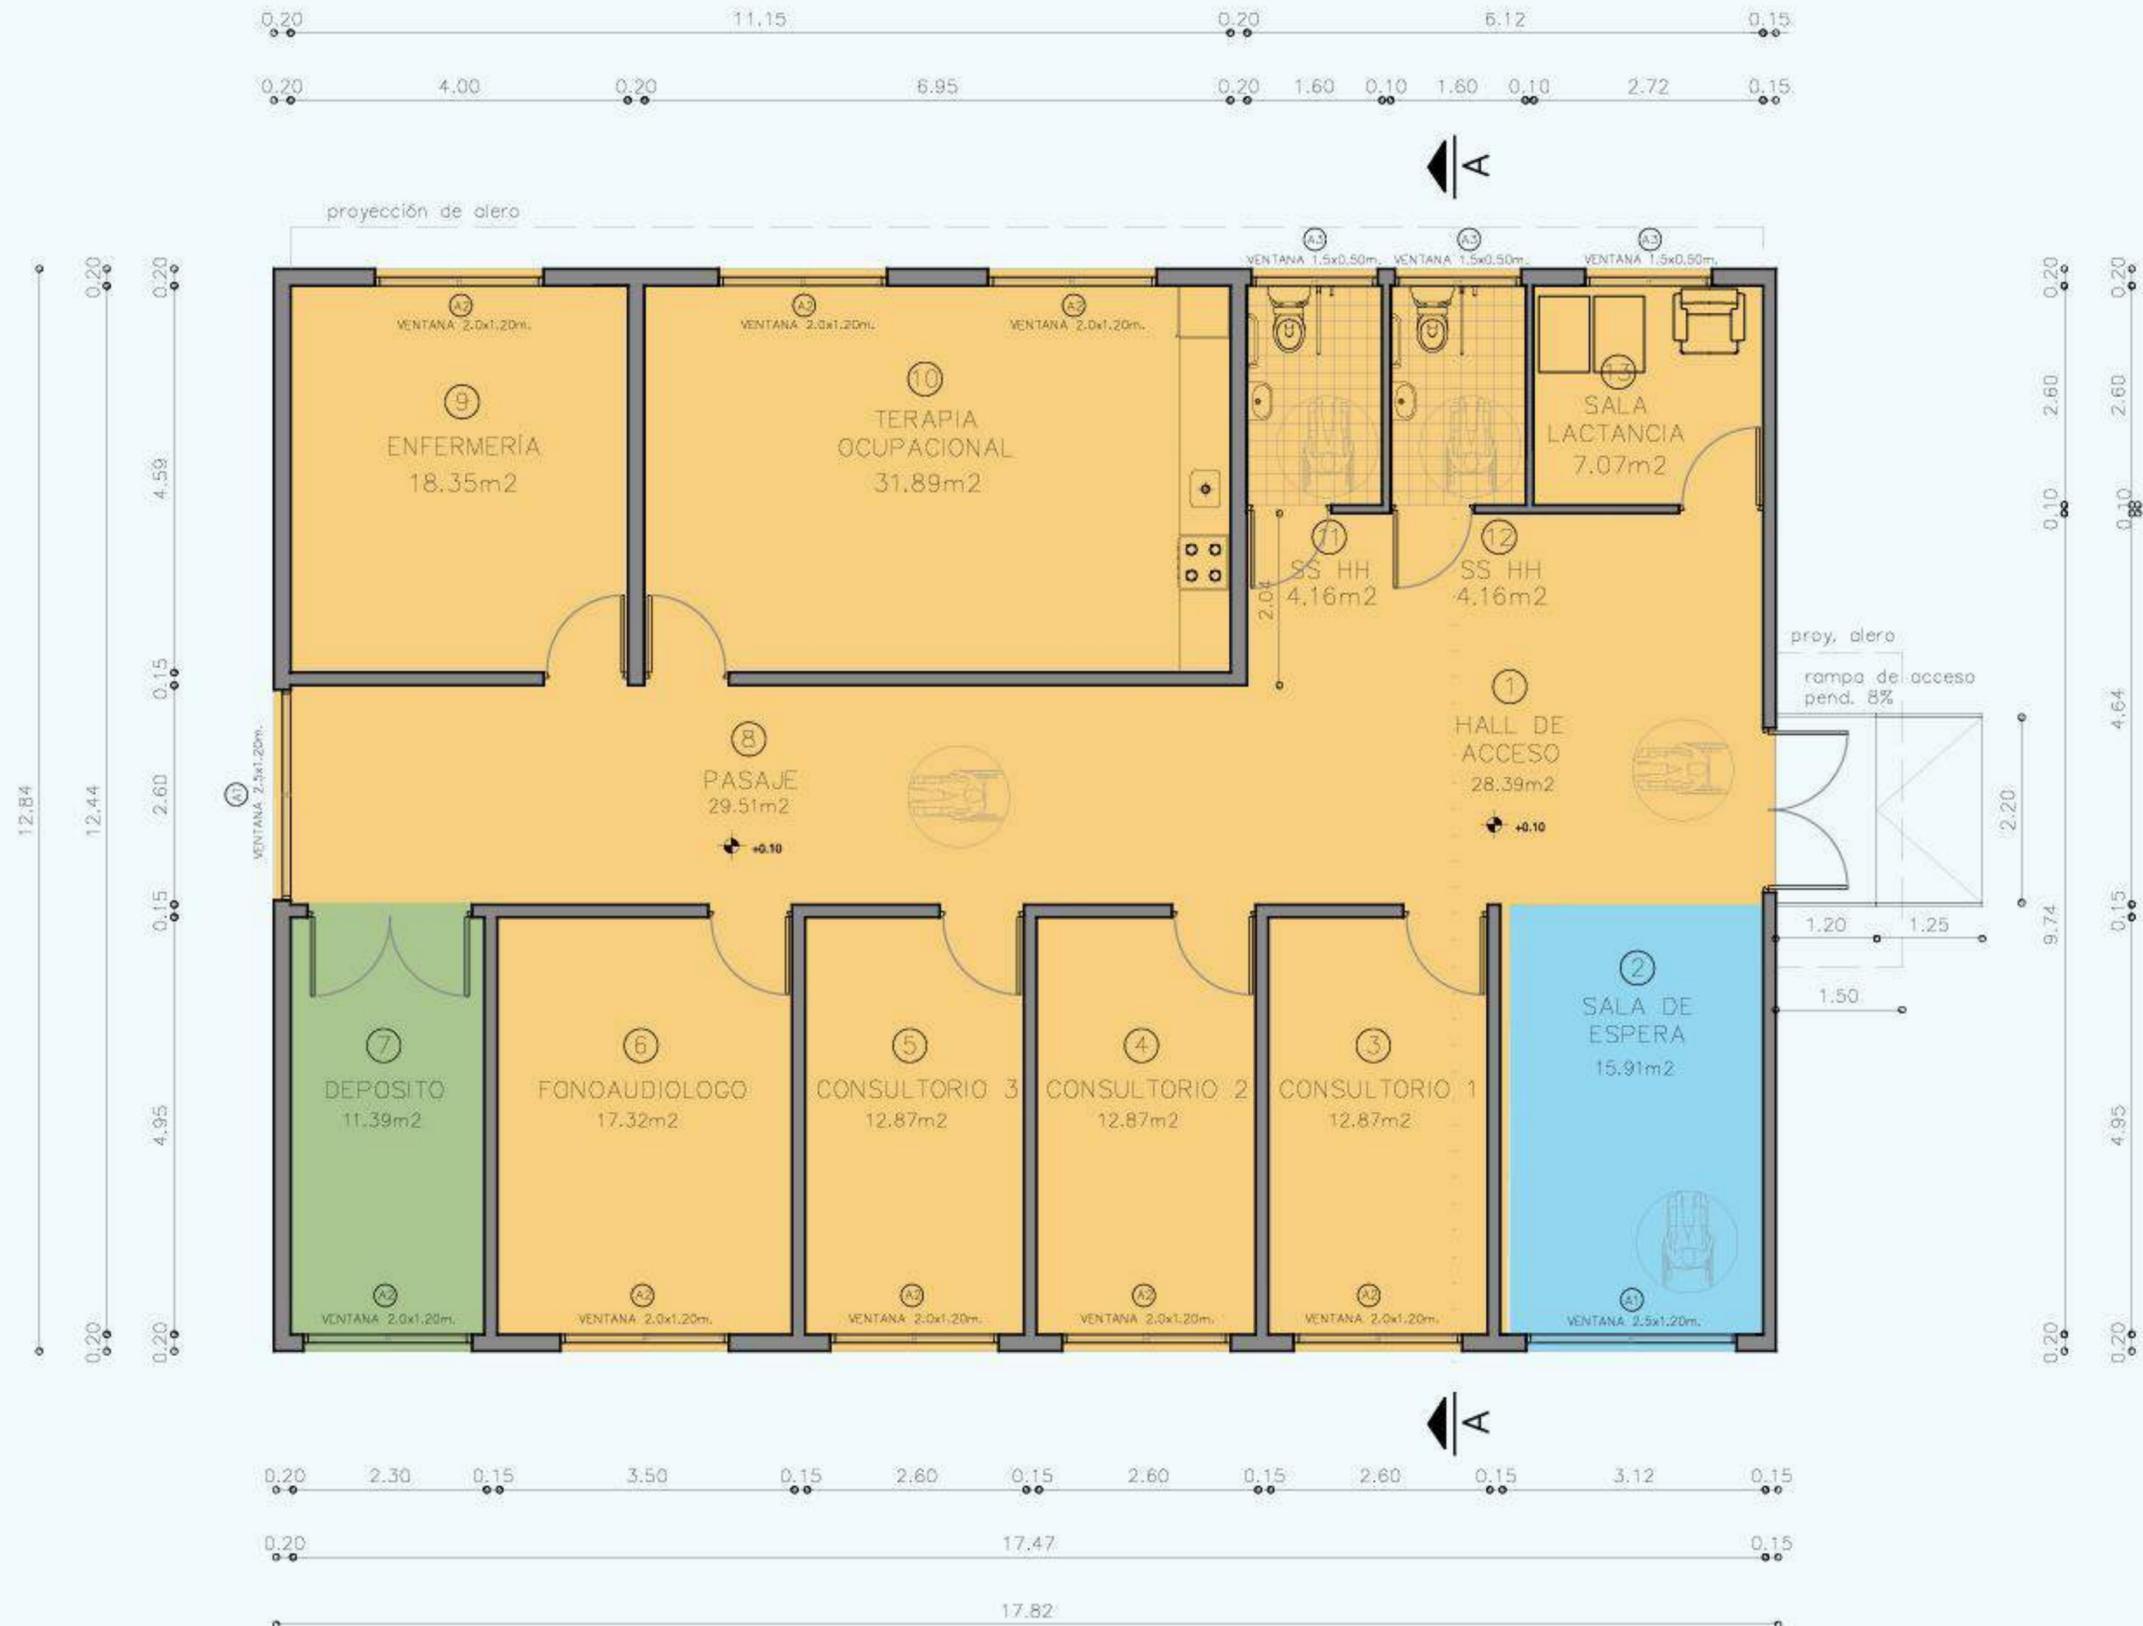

Modelo de atención

- En concordancia con la atención primaria en salud, destacando los “valores de la equidad y la solidaridad social y el derecho de todo ser humano a gozar del grado máximo de salud que se pueda lograr sin distinción de raza, religión, ideología política o condición económica o social”.
- Inserción en un espacio social y comunitario como lo es un centro polideportivo (el deporte como herramienta para la inclusión, socialización y mantenimiento de la funcionalidad alcanzada).
- La atención brindada será integral, interdisciplinaria, con una fuerte coordinación con el equipo de salud territorial.
- Se incorporarán estrategias de rehabilitación comunitaria desde el inicio del proyecto, abordando con ellas situaciones de menor y mayor complejidad.
- Importancia de la garantía de la continuidad asistencial.
- Desarrollo del trabajo y la formación conjunta del equipo de salud desde el inicio del proyecto, incorporando la participación social, el trabajo conjunto con docentes de educación física formados en rehabilitación, así como diferentes disciplinas clínicas de la medicina física.
- Incorporación de un actor clave como es el mediador/consultor.

Matriz de objetivos

Objetivo	Actividad	Meta
Fortalecer la accesibilidad e inclusión de personas con discapacidad y limitaciones funcionales pasibles de rehabilitación.	Talleres participativos de discusión, análisis y propuestas.	Realización de al menos seis talleres participativos.
Priorizar la rehabilitación de deficiencias y discapacidades complejas con potencial de rehabilitación.	Generar un documento sobre modelo de atención y criterios de ingreso, modelo de gestión y financiamiento del Centro.	Documento validado y presentado.
Fortalecer la formación de RRHH y la investigación en rehabilitación.	Elaborar un documento de formación en la perspectiva integral y basada en la comunidad, para los equipos que conformarán el Centro.	Plan de capacitación elaborado e inicio del mismo.

Actividades



Comisiones de seguimiento

Logística

- Elaboración del listado de equipamiento técnico para las diferentes fases.
- Acompañamiento del control de obra.

Modelo asistencial y capacitación

- Propuestas para el plan de capacitación.
- Aportes al modelo de atención, protocolos y criterios de ingreso al Centro por fases.



*Gobierno de
Canelones*

