




PTM7

PLAN TERRITORIAL MICROREGIÓN 7  
ELABORADO POR PTYAU  
FECHA AGOSTO 2015

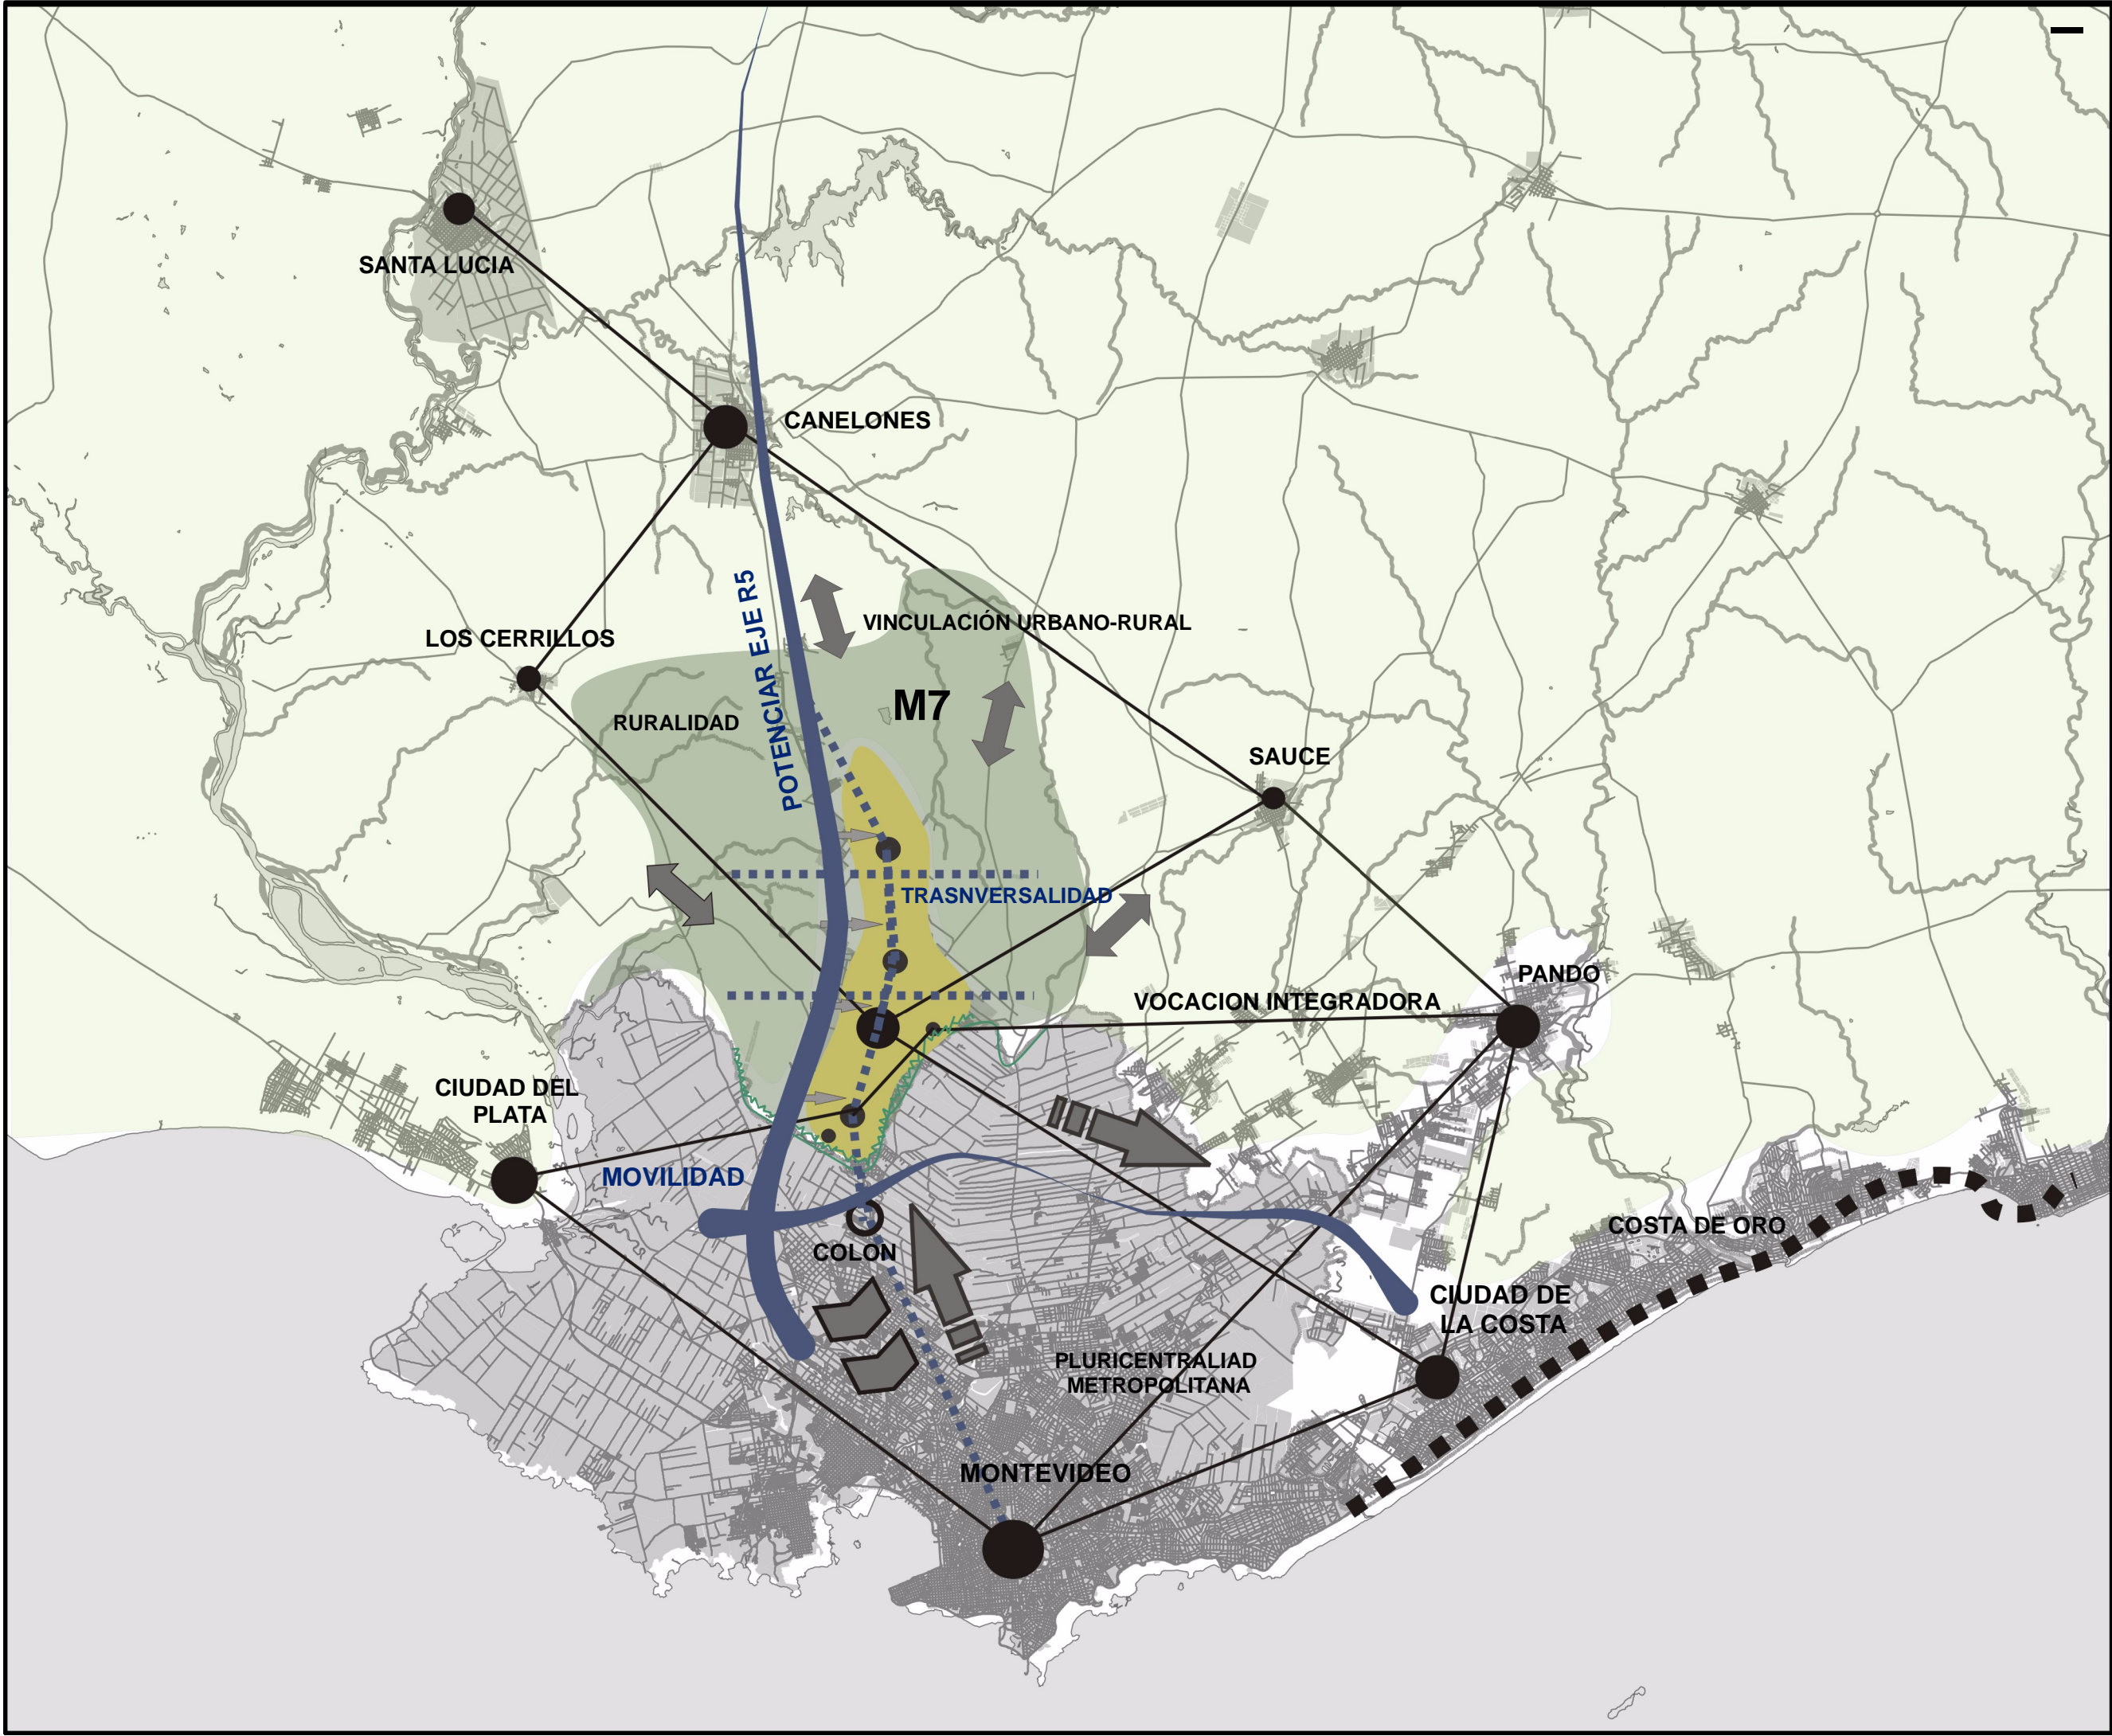

MODELO TERRITORIAL

6 IDEAS FUERZA


- 1\_ROL METROPOLITANO Y VOCACION INTEGRADORA
- 2\_IDENTIDAD
- 3\_EQUILIBRIO TERRITORIAL
- 4\_ESPACIO E INFRAESTRUCTURA
- 5\_PAISAJE Y AMBIENTE
- 6\_LA RURALIDAD








### PTM7

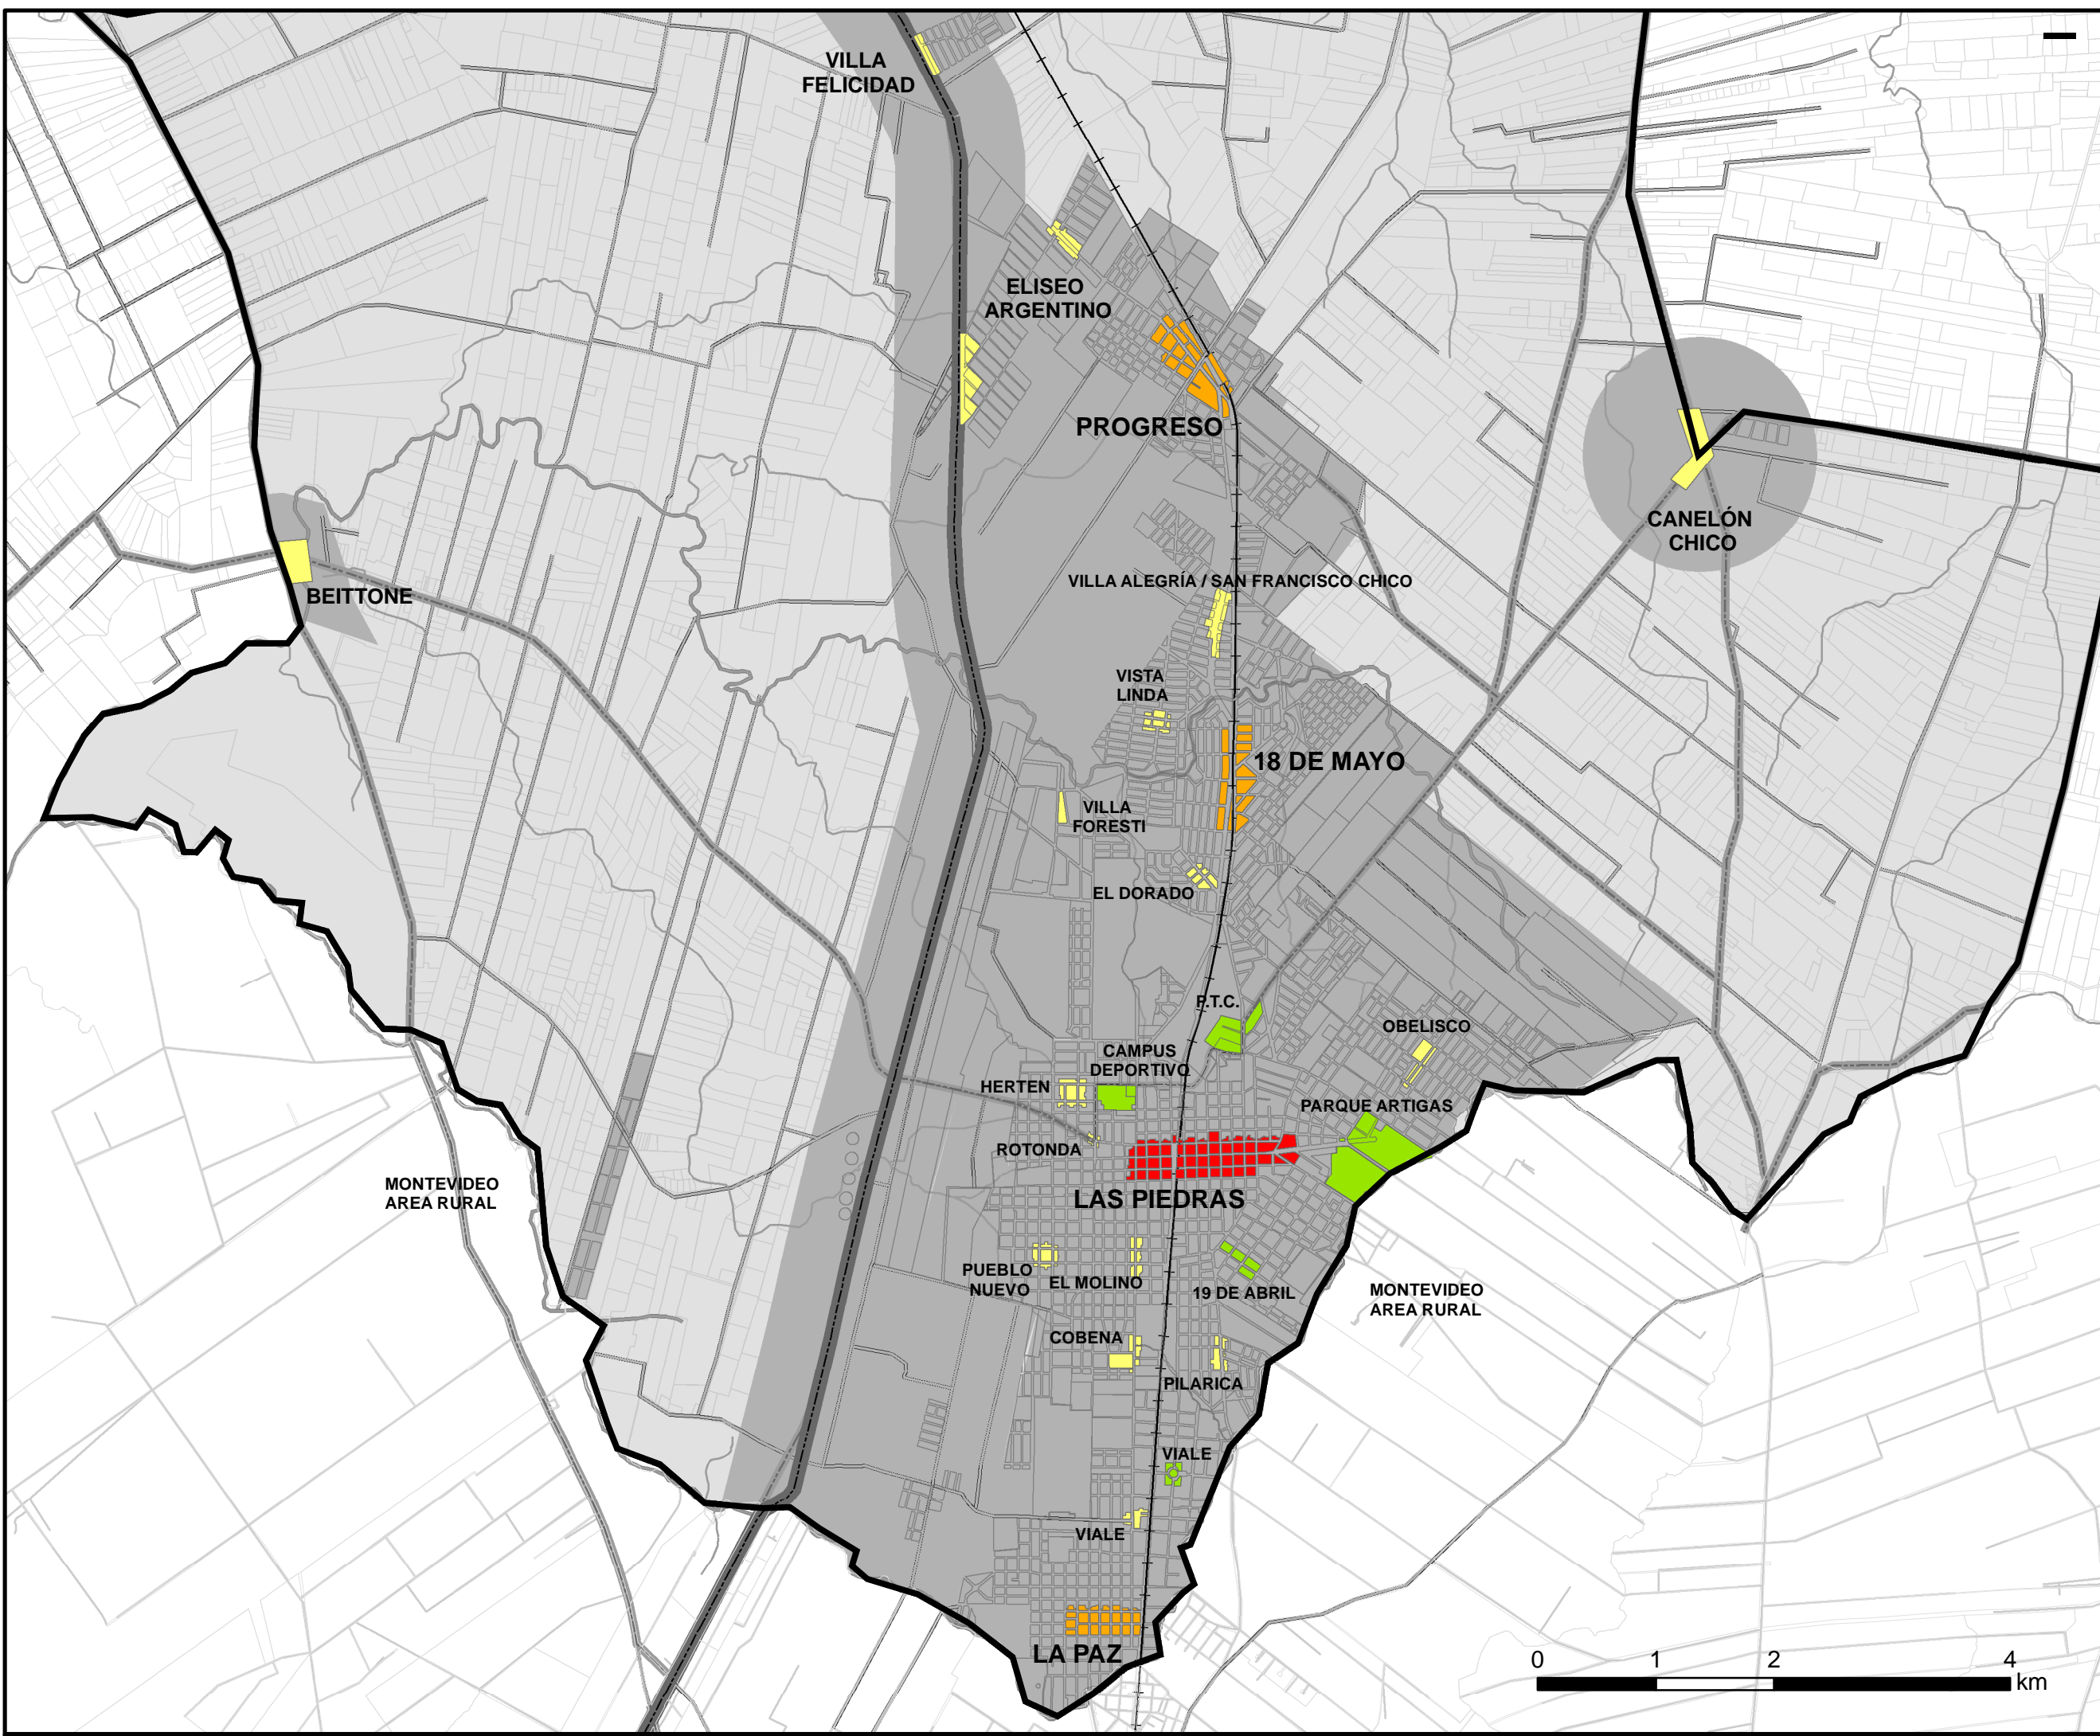PLAN TERRITORIAL MICROREGIÓN 7

ELABORADO POR PTYAU  
FECHA: SETIEMBRE 2015



#### CENTRALIDADES

-  Ambito de aplicacion
-  Centralidad Regional
-  Centralidad Local
-  Centralidad Barrial
-  Centralidad Sectorial




PTM7






PLAN TERRITORIAL MICRORREGIÓN 7

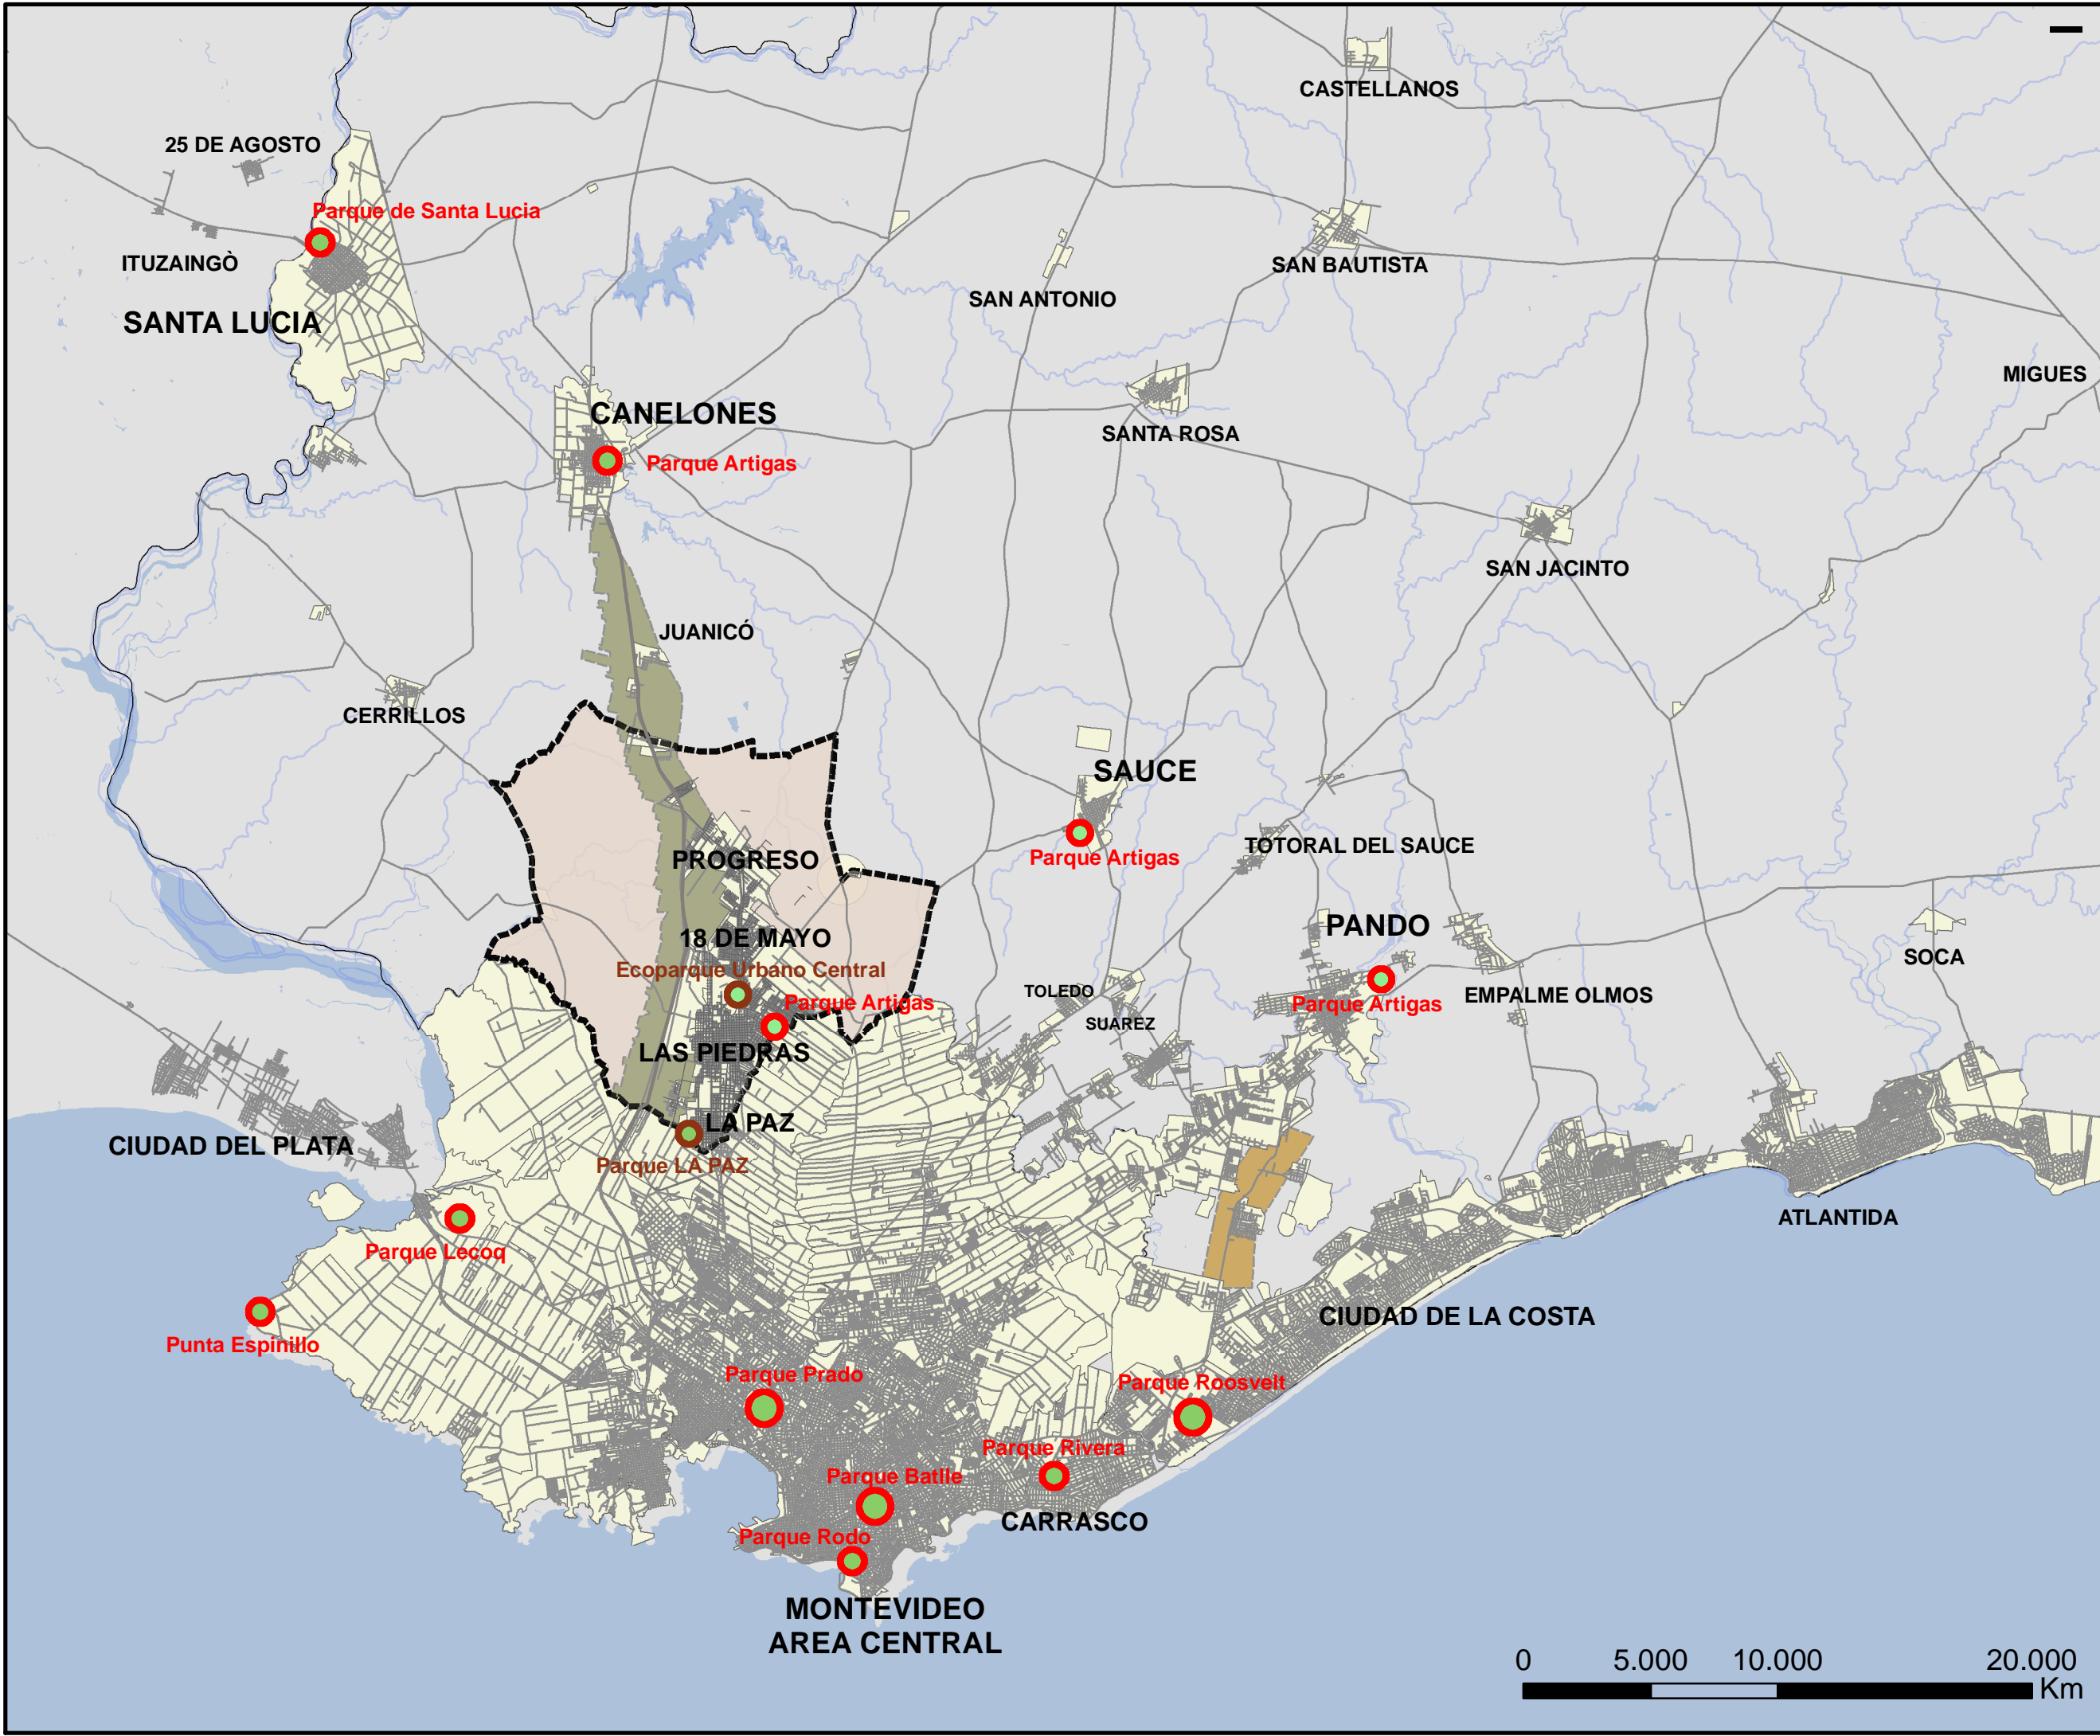ELABORADO POR PTYAU

FECHA: SETIEMBRE 2015



SISTEMA DE ESPACIOS VERDES METROPOLITANO



-  Espacios Verdes existentes
-  Espacios Verdes en proyecto
-  Ámbito de aplicación
-  Distrito Industrial Ruta 101
-  Distrito Productivo Ruta 5






PTM7

PLAN TERRITORIAL MICROREGIÓN 7  
 ELABORADO POR PTYAU  
 FECHA: AGOSTO 2015

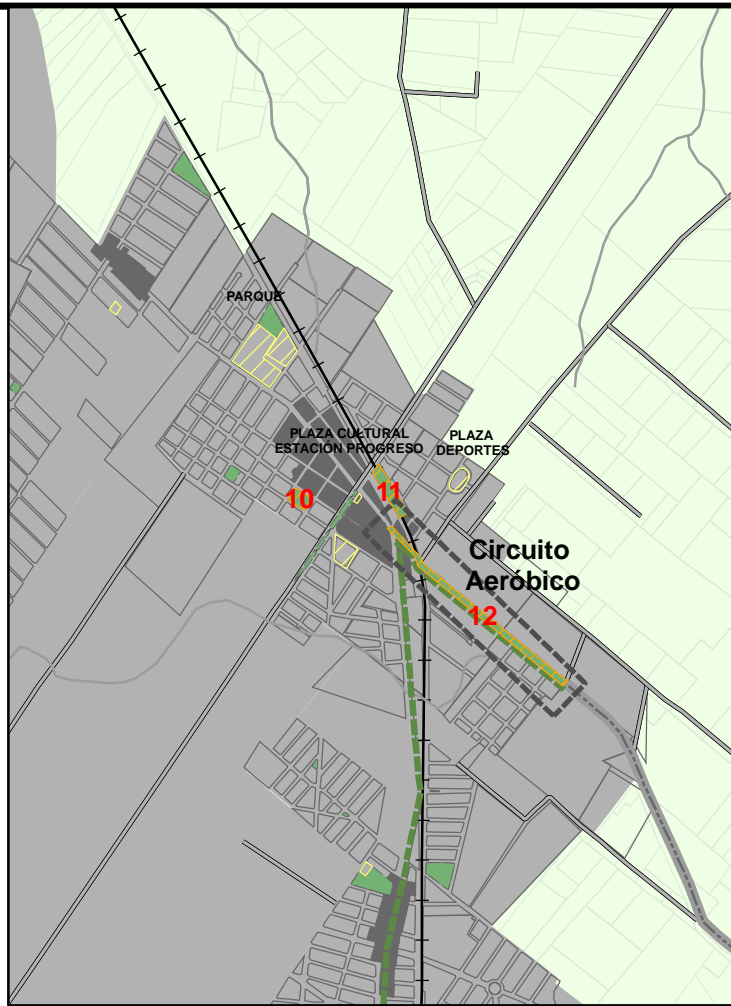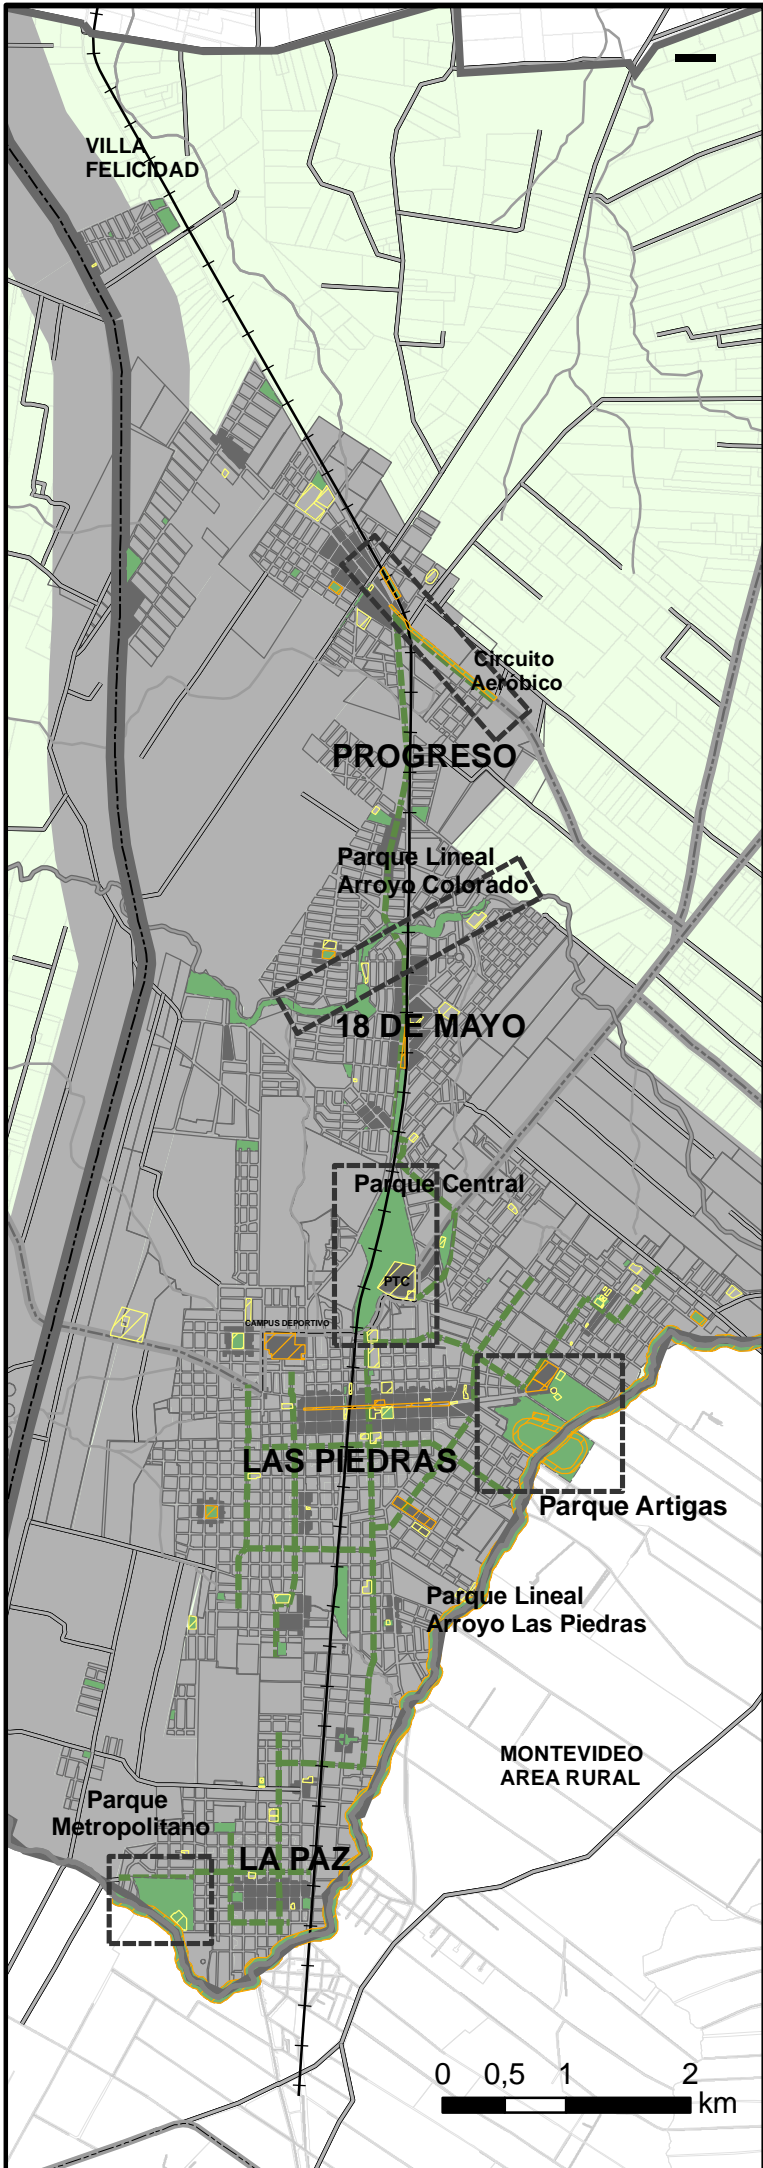


PROGRESO

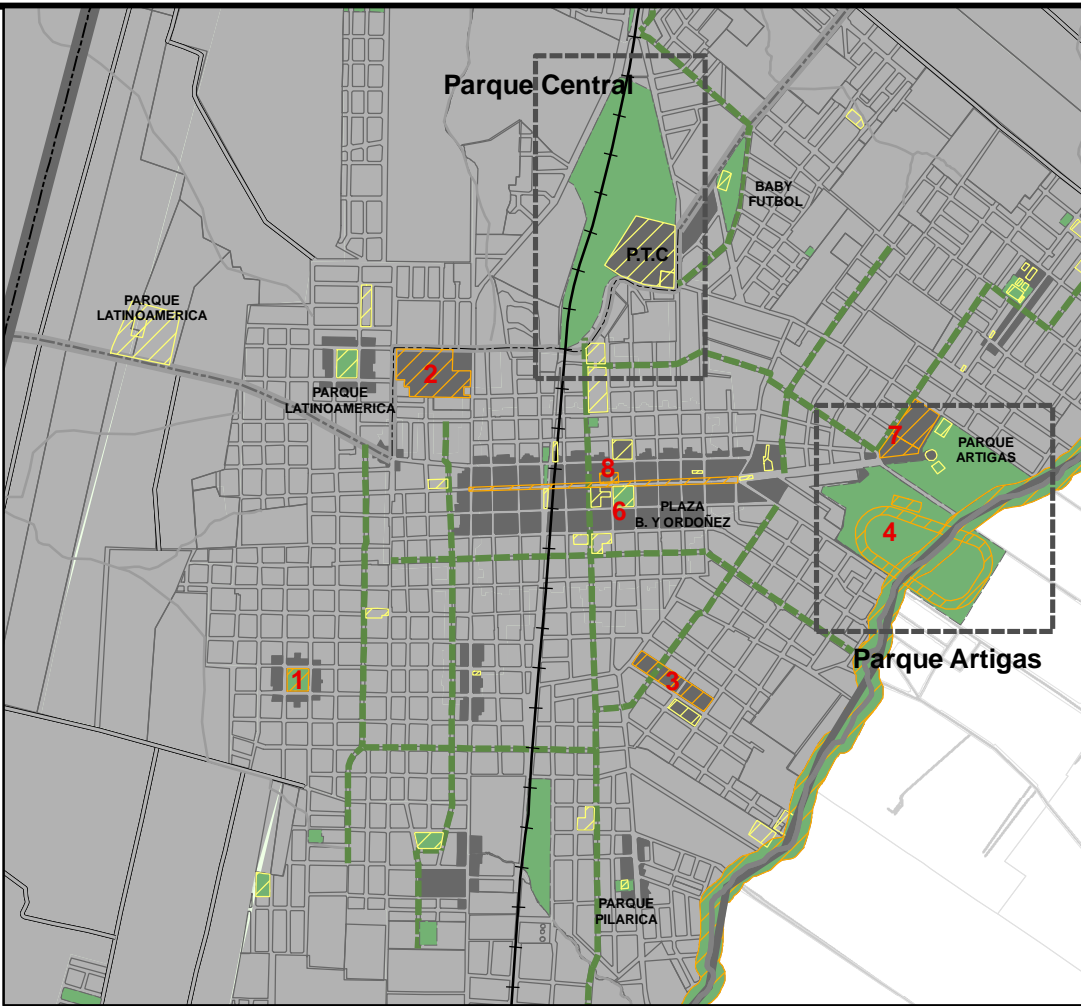


LAS PIEDRAS

18 DE MAYO

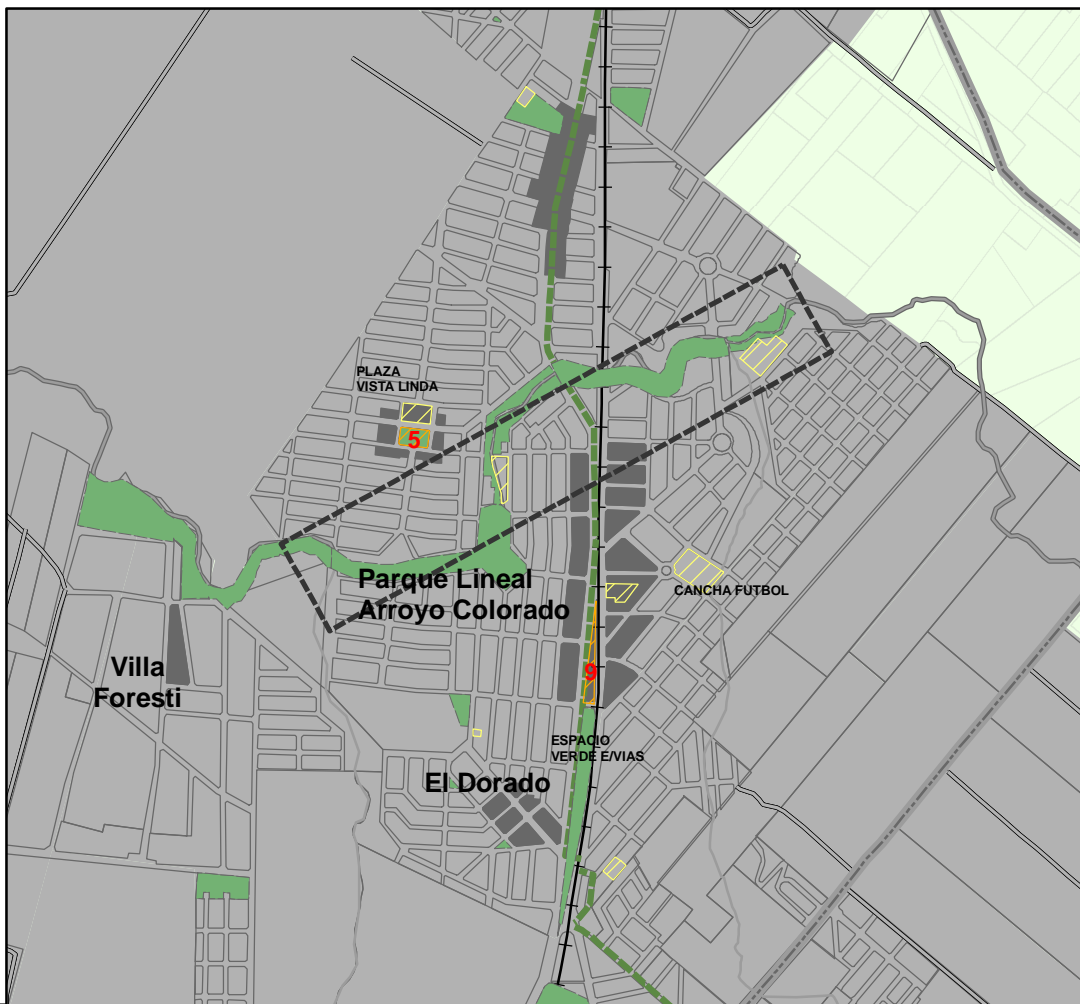

LA PAZ

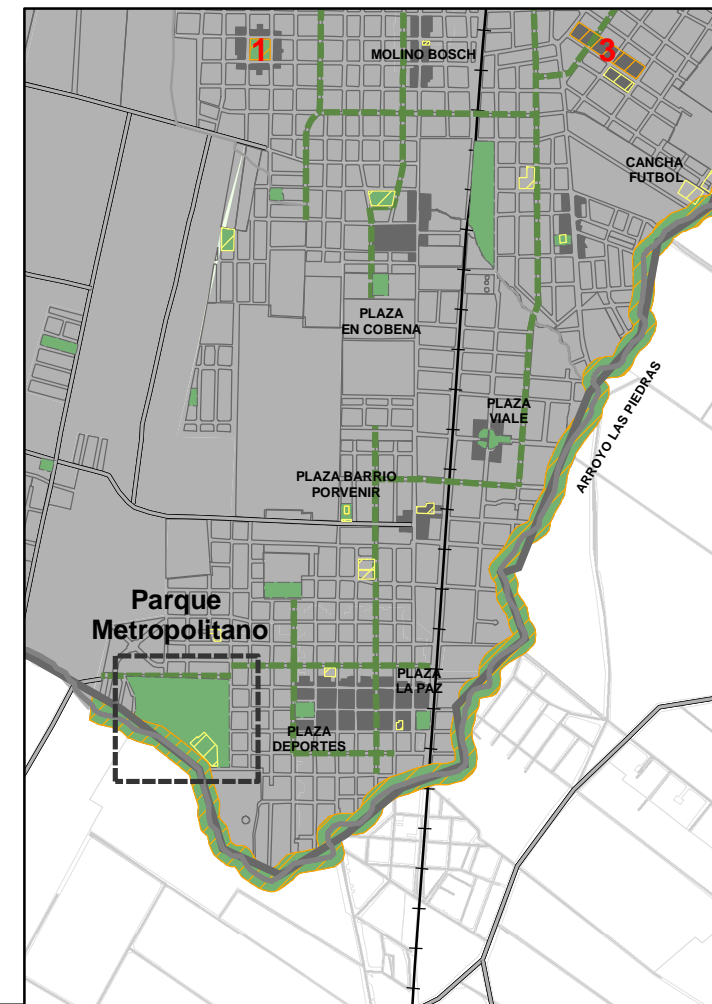

**Sistema de Espacios verdes Equipamiento Urbano M7**

- Espacios verdes
- Equipamiento Urbano
- EXISTENTE
- PROYECTO
- Calles Verdes propuestas
- Ambito de aplicacion
- Centralidades

Proyectos

- 1-Plaza Pueblo Nuevo
- 2-Campus Deportivo
- 3-Centralidad educativa
- 4-Hipódromo
- 5-Plaza Vista Linda
- 6-Semipeatonal
- 7-Shopping\_Estadio Municipal
- 8-Centro Vivián Trias
- 9-Municipio 18 de Mayo
- 10-Plaza Progreso
- 11-Estación Progreso
- 12-Circuito Aeróbico Progreso




PTM7

PLAN TERRITORIAL MICROREGION 7

Elaborado por PTYAU  
FECHA: OCTUBRE 2015

JERARQUIZACIÓN VIAL

- Calle principal
- Calle principal proyectada
- Calle principal / especial
- Calle intermedia
- Calle intermedia proyectada
- Calle intermedia / especial
- Calle verde
- Camino principal
- Camino principal proyectado
- Camino intermedio
- Camino intermedio proyectado
- Camino rural
- RUTA NACIONAL

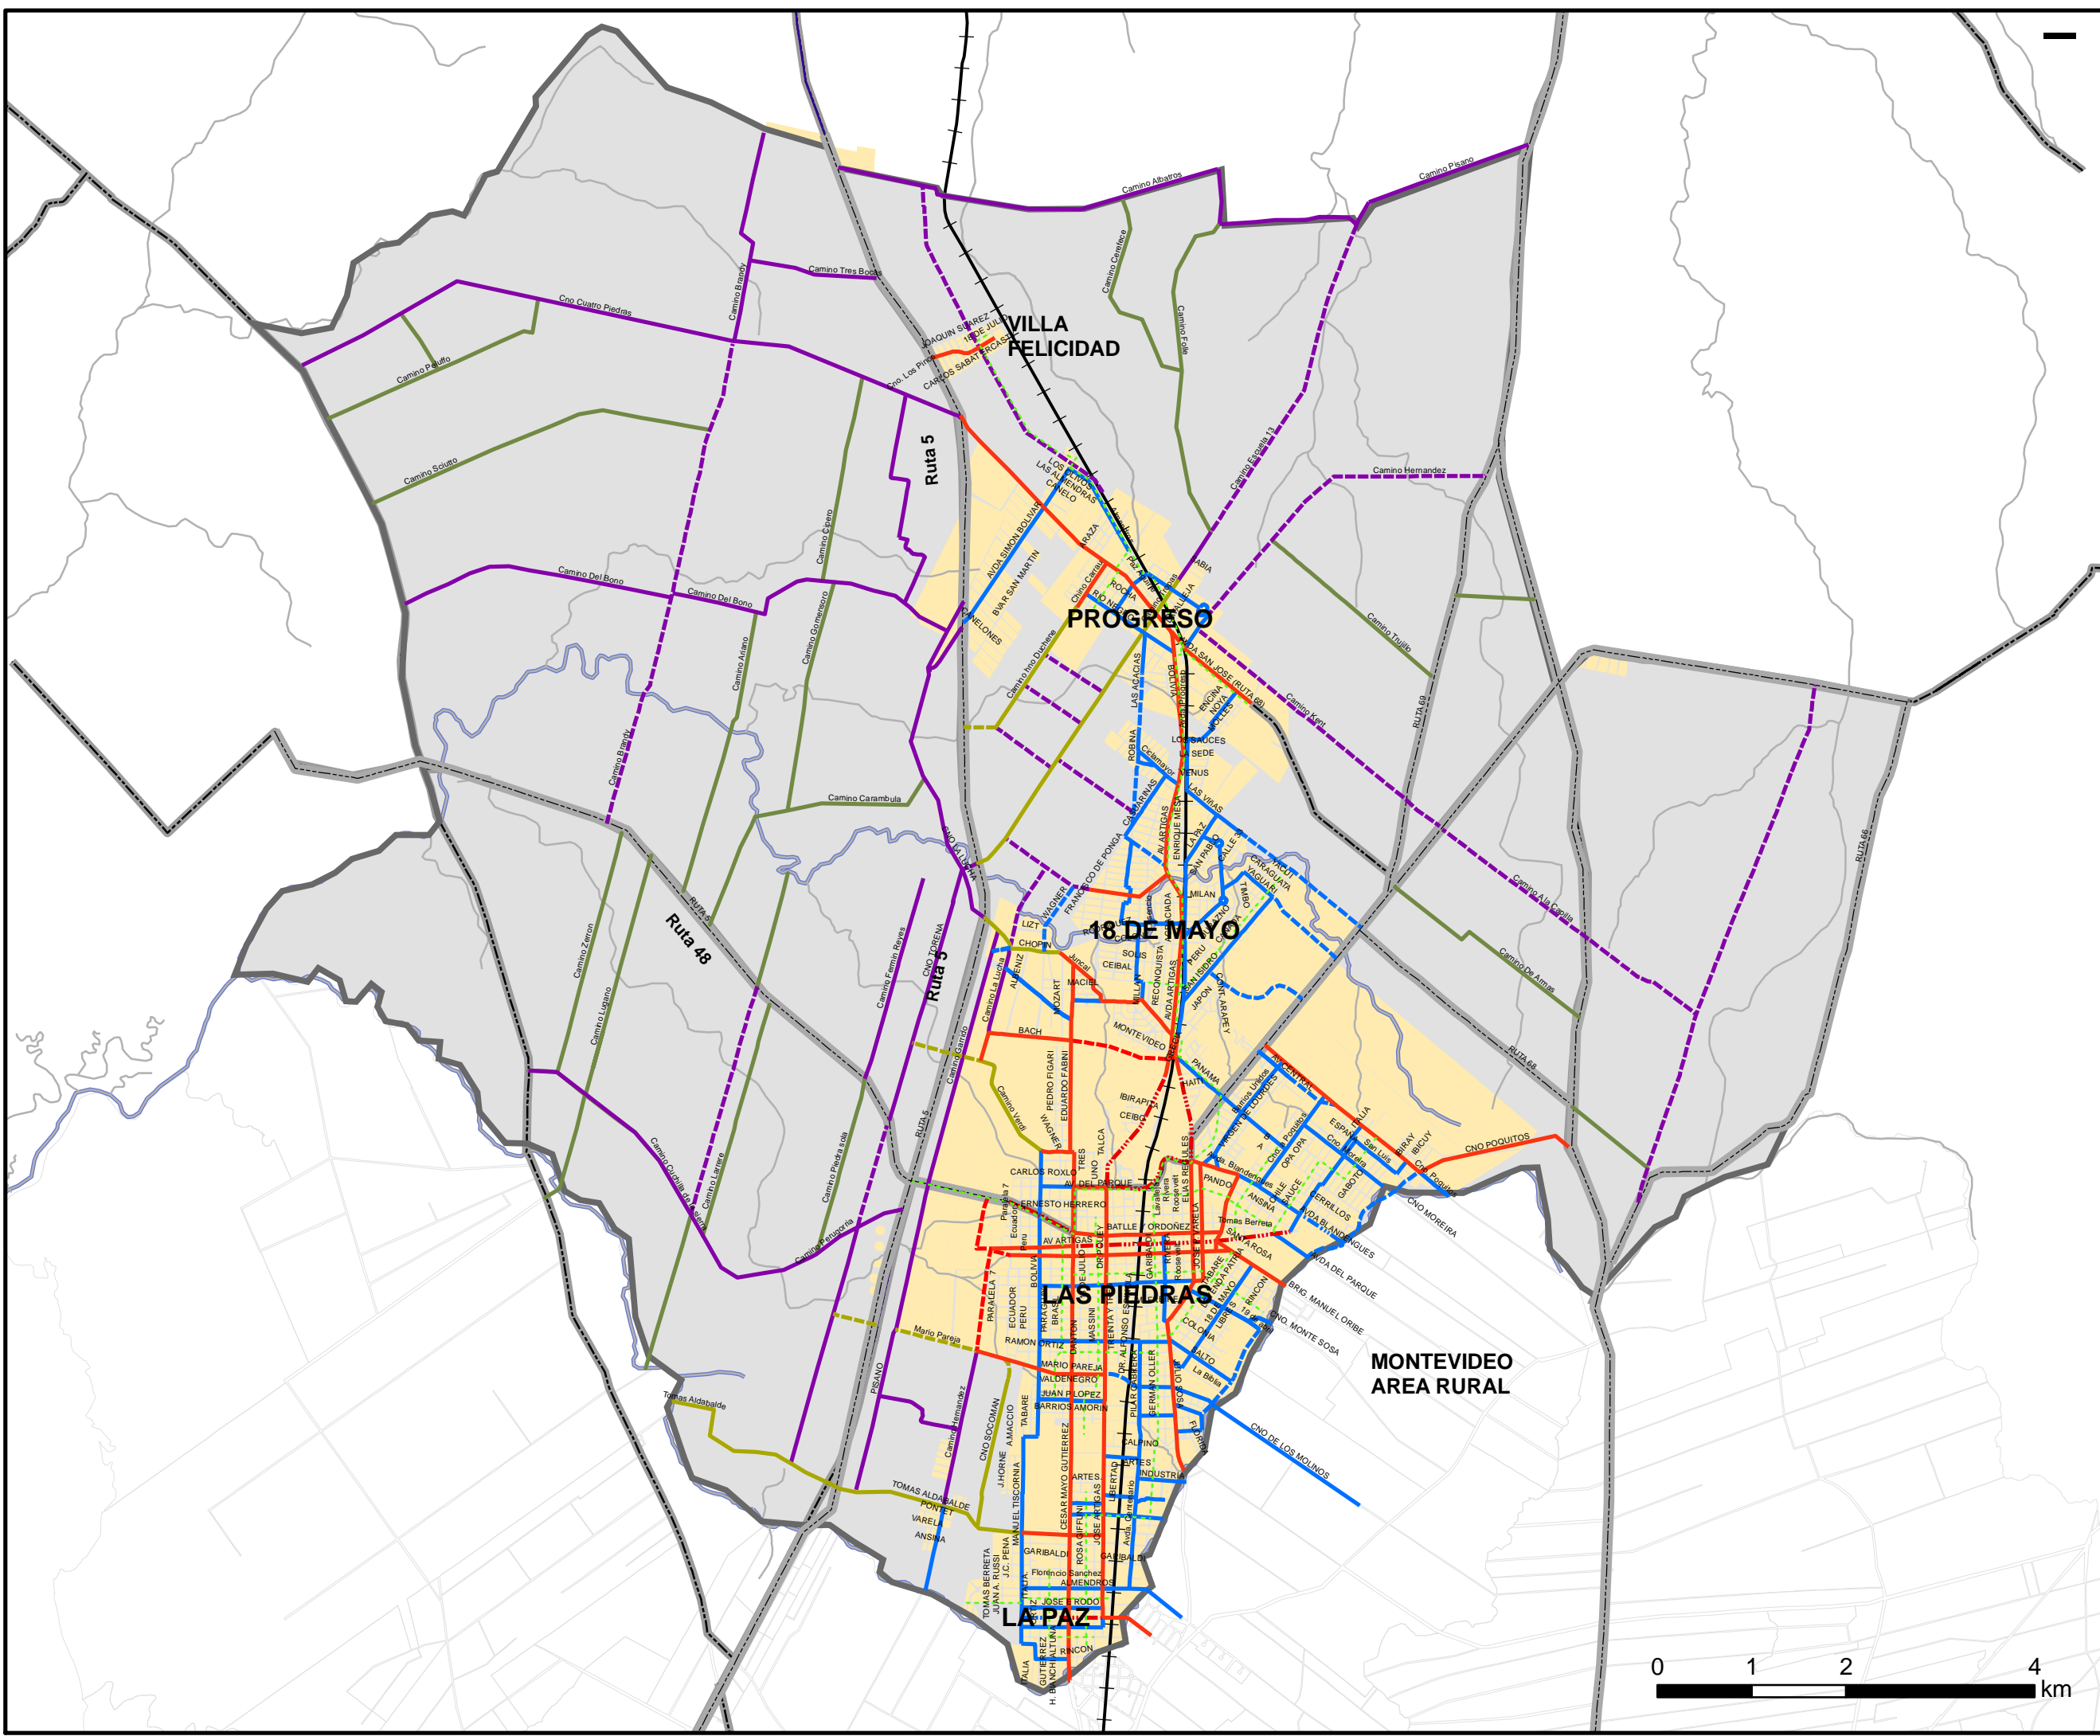



### PTM7

PLAN TERRITORIAL MICROREGIÓN 7

ELABORADO POR PTYAU  
FECHA JULIO 2015

TRANSVERSALIDADES



FORTELECIMIENTOS





PROYECTADAS / CONECTORAS



#### Accesos a M7


- Accesos a M7
- Rutas Nacionales
- Calles
- Camineria Rural Dptal.
- Calle principal
- Calles proyectadas
- Vía férrea
- Ambito de aplicación

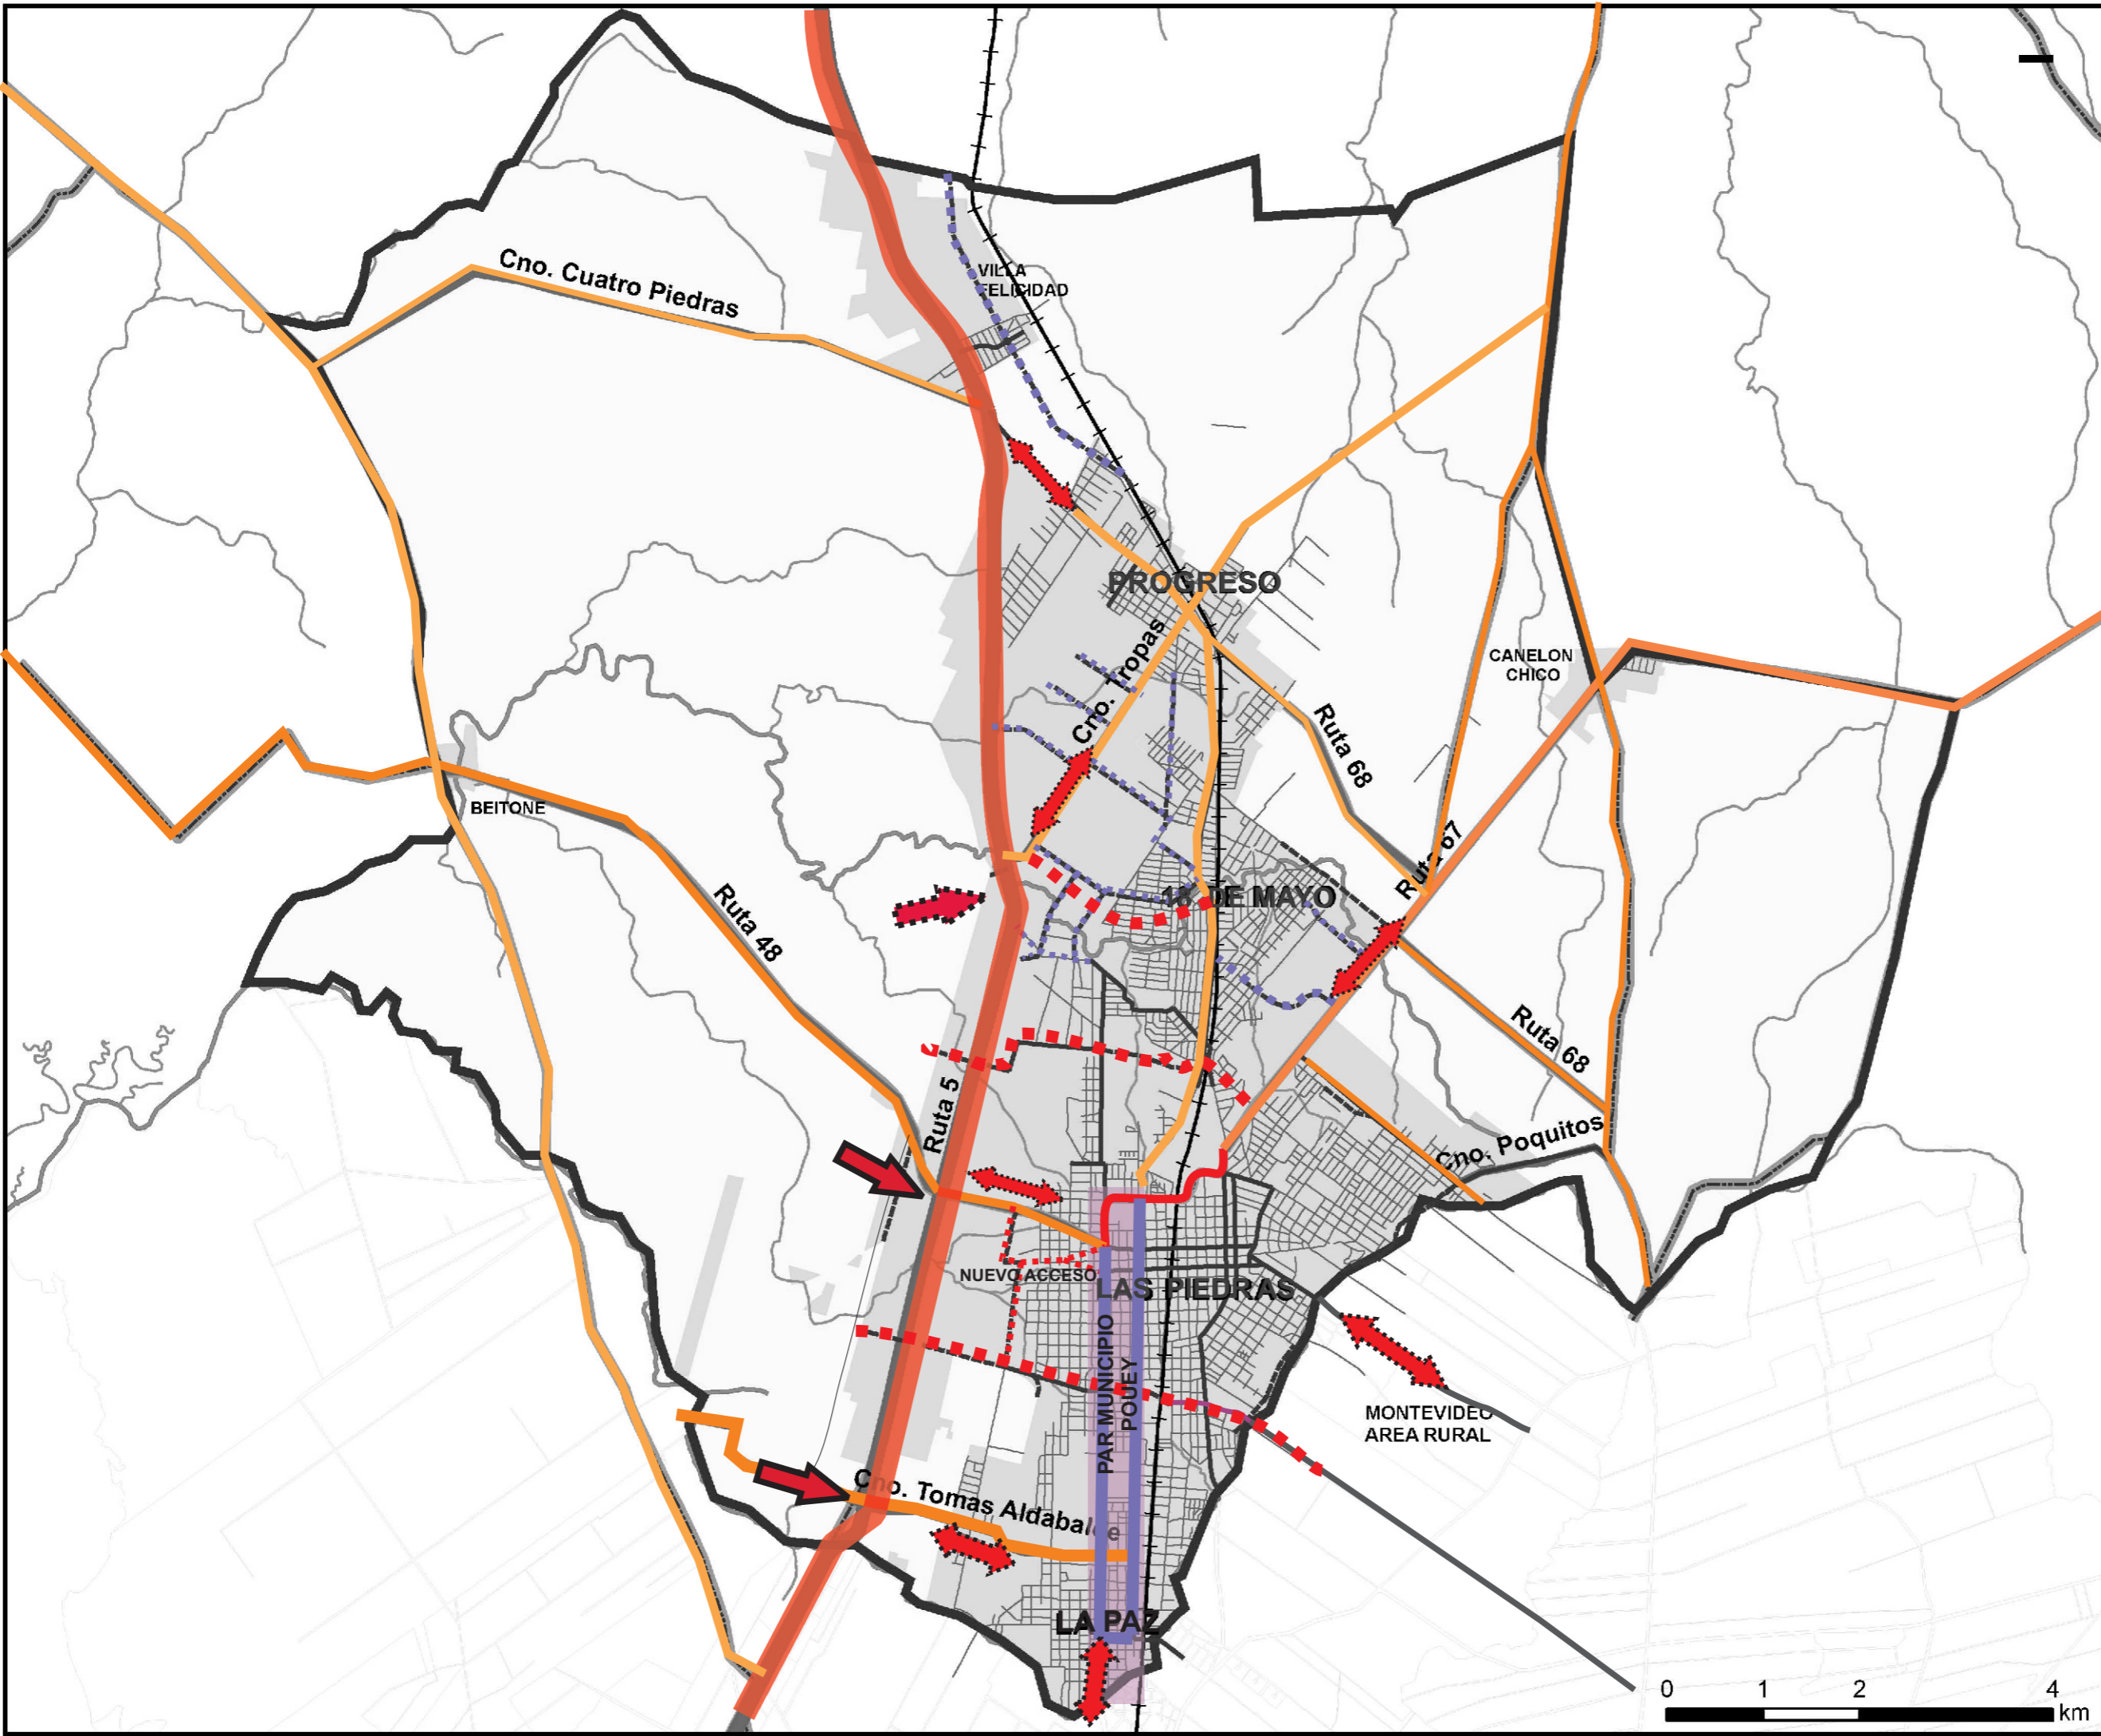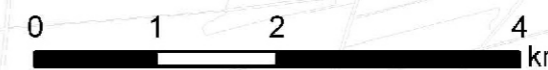



PTM7

PLAN TERRITORIAL MICRORREGIÓN 7  
ELABORADO POR PTYAU  
FECHA SETIEMBRE 2015

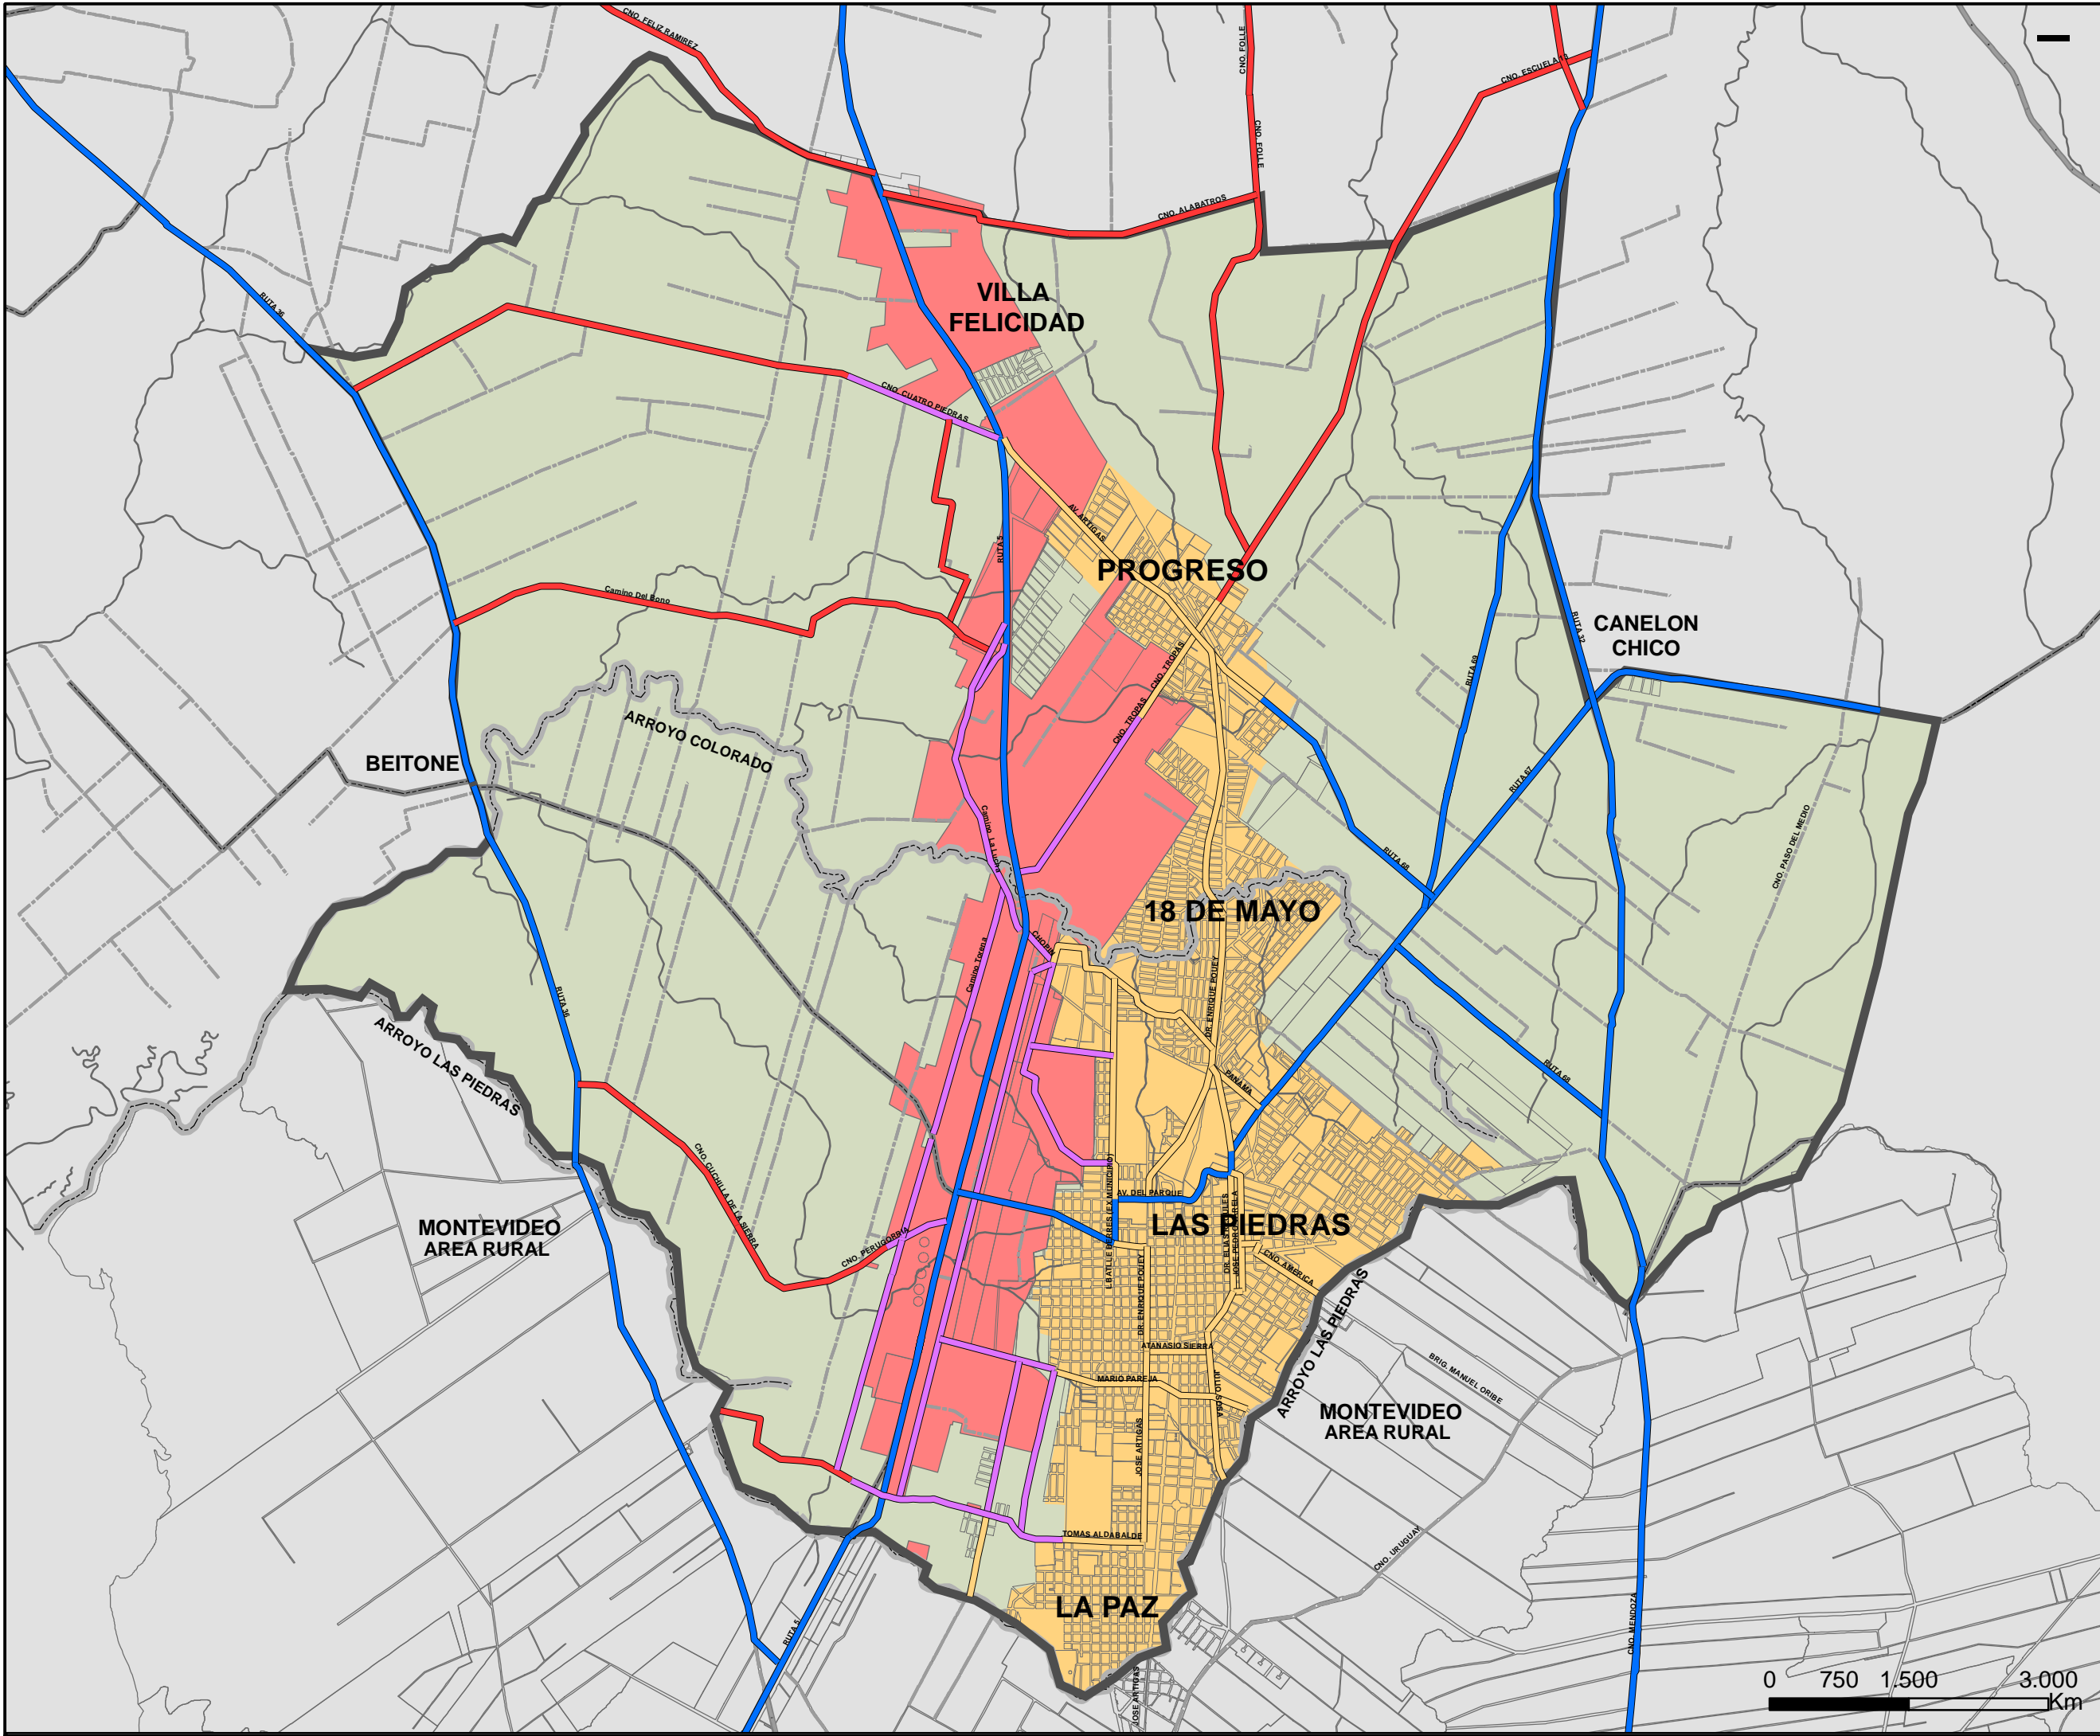

**MOVILIDAD DE CARGA**

- 16.5/ 24 Toneladas (de 20 a 11hs)
- 24 Toneladas
- 45 Toneladas
- Hasta 24 Toneladas
- Hasta 45 Toneladas
- Determinado por MTOP





Elaborado por PTYAU

## PTM7

PLAN TERRITORIAL MICROREGIÓN 7

ELABORADO POR PTYAU

FECHA SETIEMBRE 2015

NOTA:  
La etapabilidad queda supeditada al organismo nacional competente.

Información aportada por Convenio BID-IC-OSE.

### SANEAMIENTO (etapas de ejecución)

- Etapa 1
- Etapa 2
- Plan de acción
- Barrios Montevideo
- Saneamiento actual
- Ambito de Aplicación

